


თეთრი  
კვანძი

ს/კ 01.19.20.028.013  
ვარკეთილი  
სართული 1  
ბინა #7  
74.3+3.2=77.5

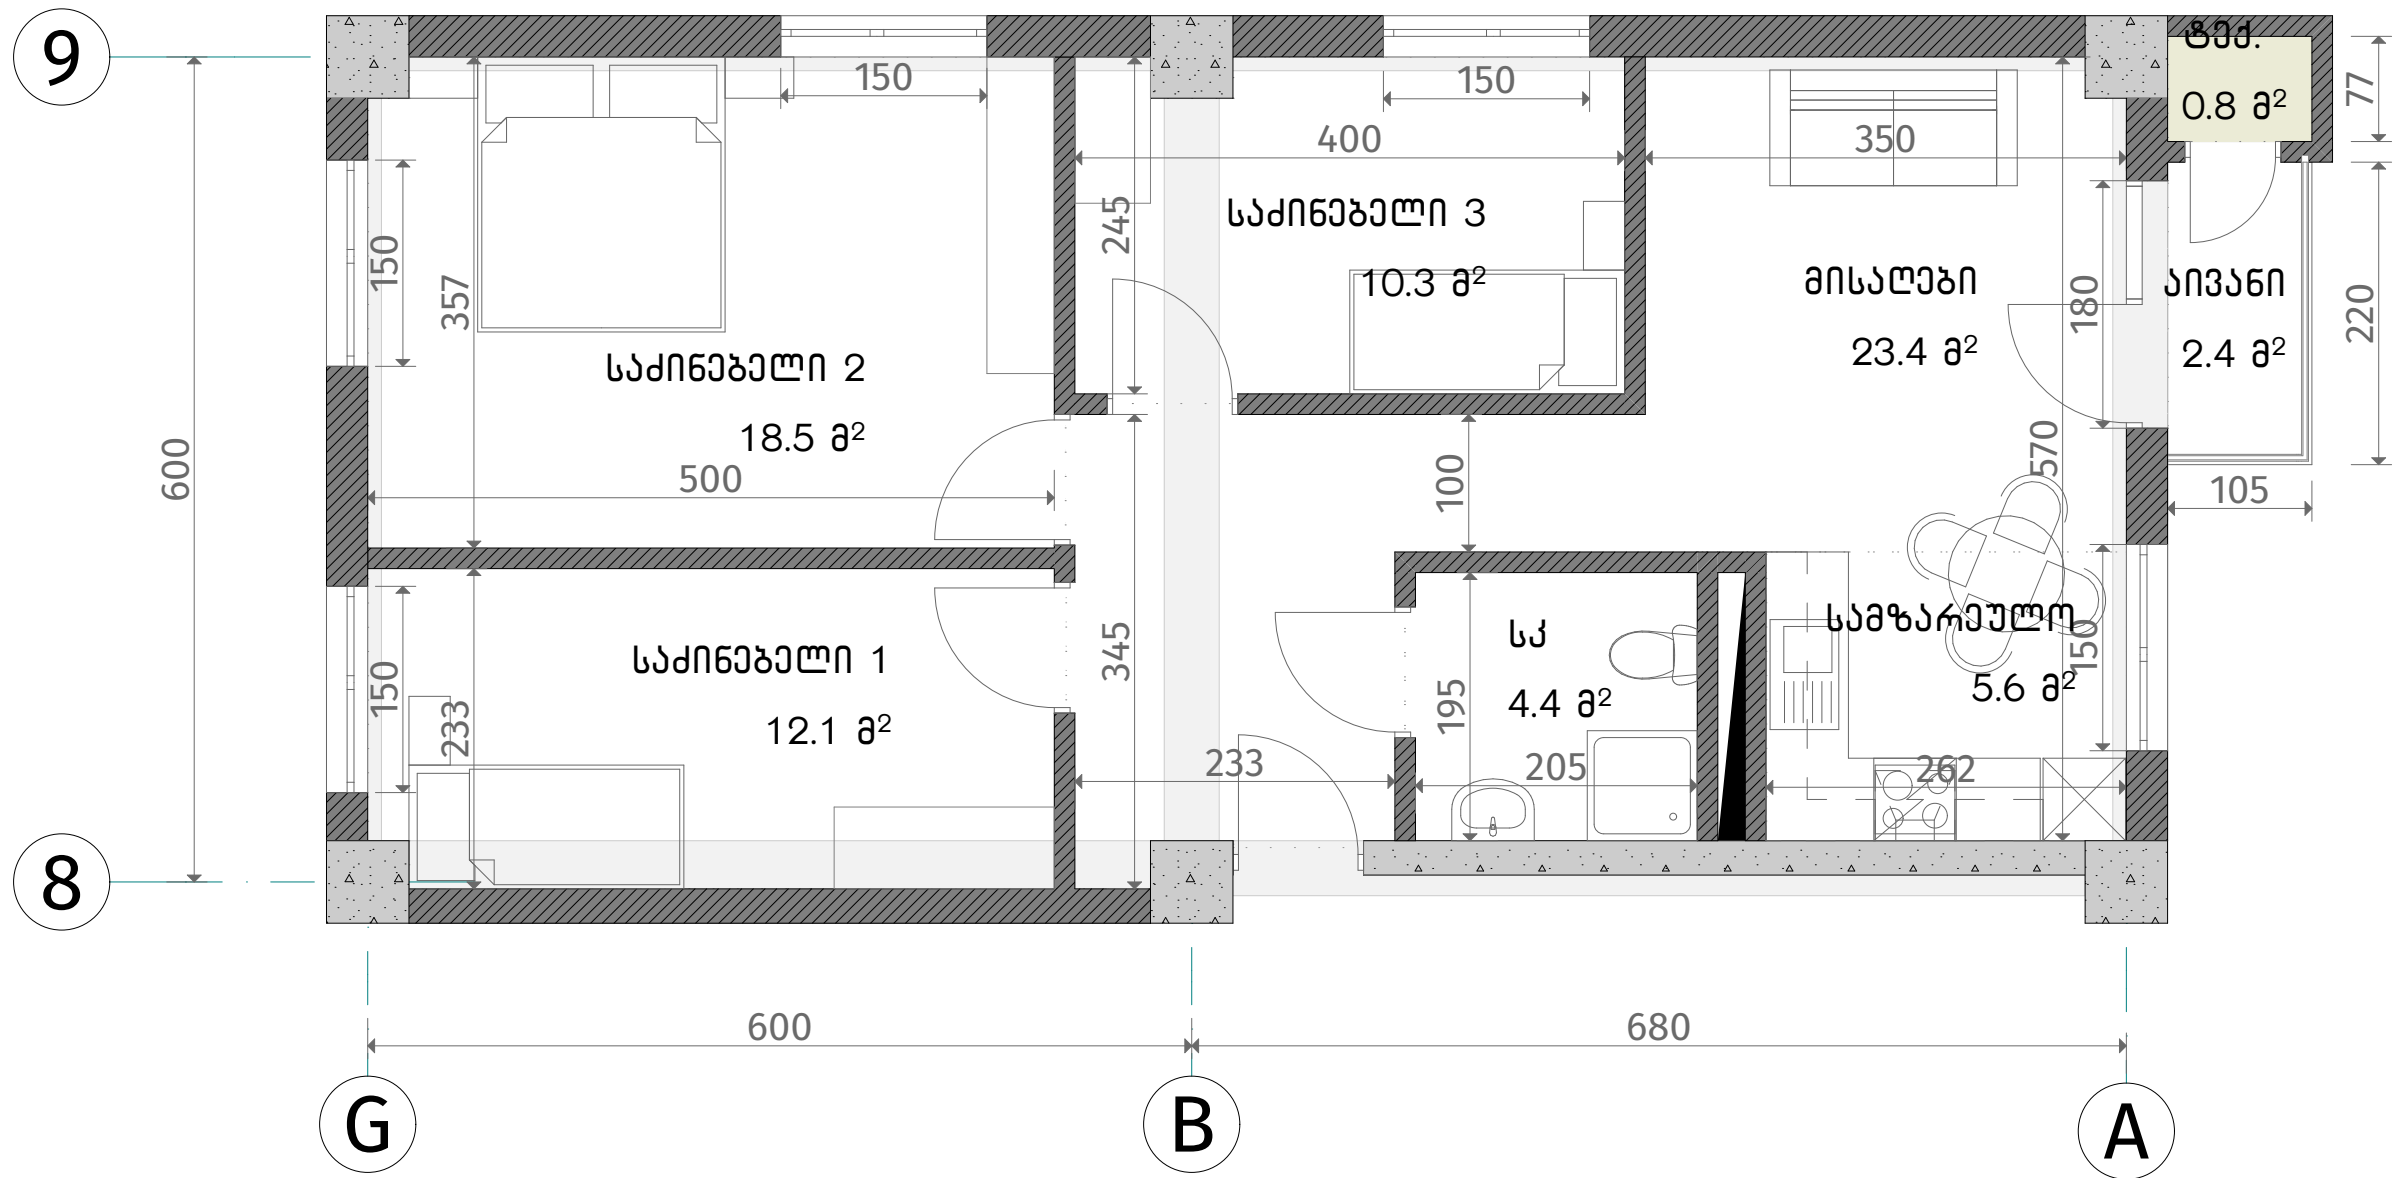

| ქსელია                                |                                 |
|---------------------------------------|---------------------------------|
|                                       | რკინა-ბეტონი (კოლონა, დიფრაგმა) |
|                                       | ბლოკის კედელი (150-250 მმ)      |
|                                       | რიგული (400-500 მმ)             |
|                                       | ფსბის აღმნიშვნელი               |
| ჭარის სიმაღლე                         |                                 |
| მოჭიმული იატაკიდან ჭარამდე: 2.70 მ.   |                                 |
| მოჭიმული იატაკიდან რიგულამდე: 2.40 მ. |                                 |

