


თეთრი
კვანძი

ს/კ 01.19.20.028.013
ვარკეთილი
სართული 1
ბინა #8
34.4

A

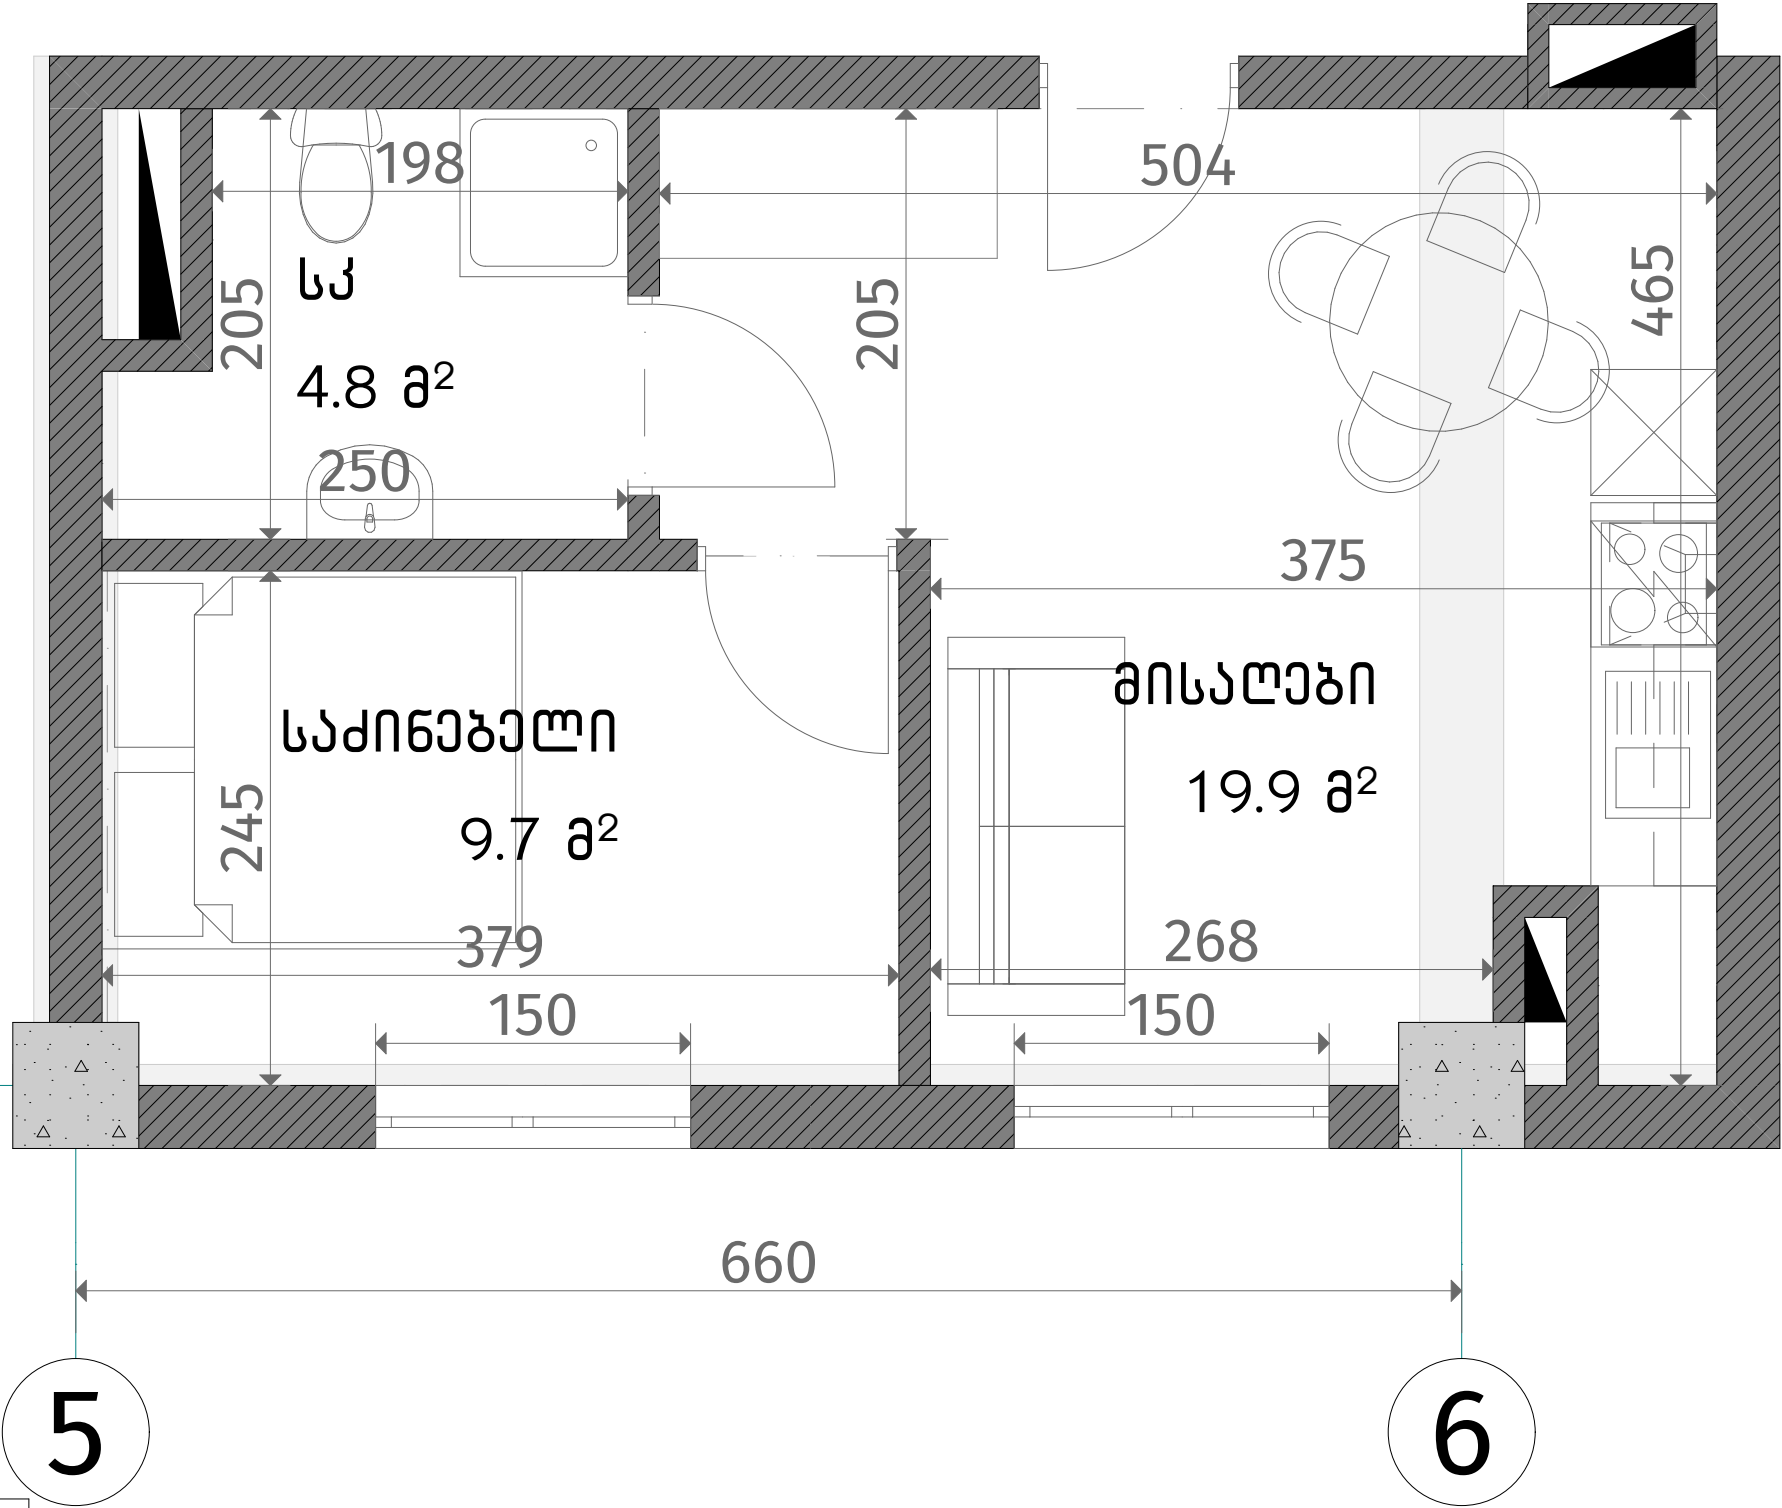

5

6

ქსელი	
	კონკრეტული (კოლონა, დიფერენცია)
	ბლოკის კედელი (150-250 მმ)
	რიგული (400-500 მმ)
	ფსკის აღნიშვნა
შენიშვნა	
მოწყობის იტალიური ჯანსაღი: 2.70 მ.	
მოწყობის იტალიური რიგულა: 2.40მ.	

