


თეთრი
კვანძი

ს/კ 01.19.20.028.013
ვარკეთილი
სართული 5
ბინა #38
68.5+3.7=72.2

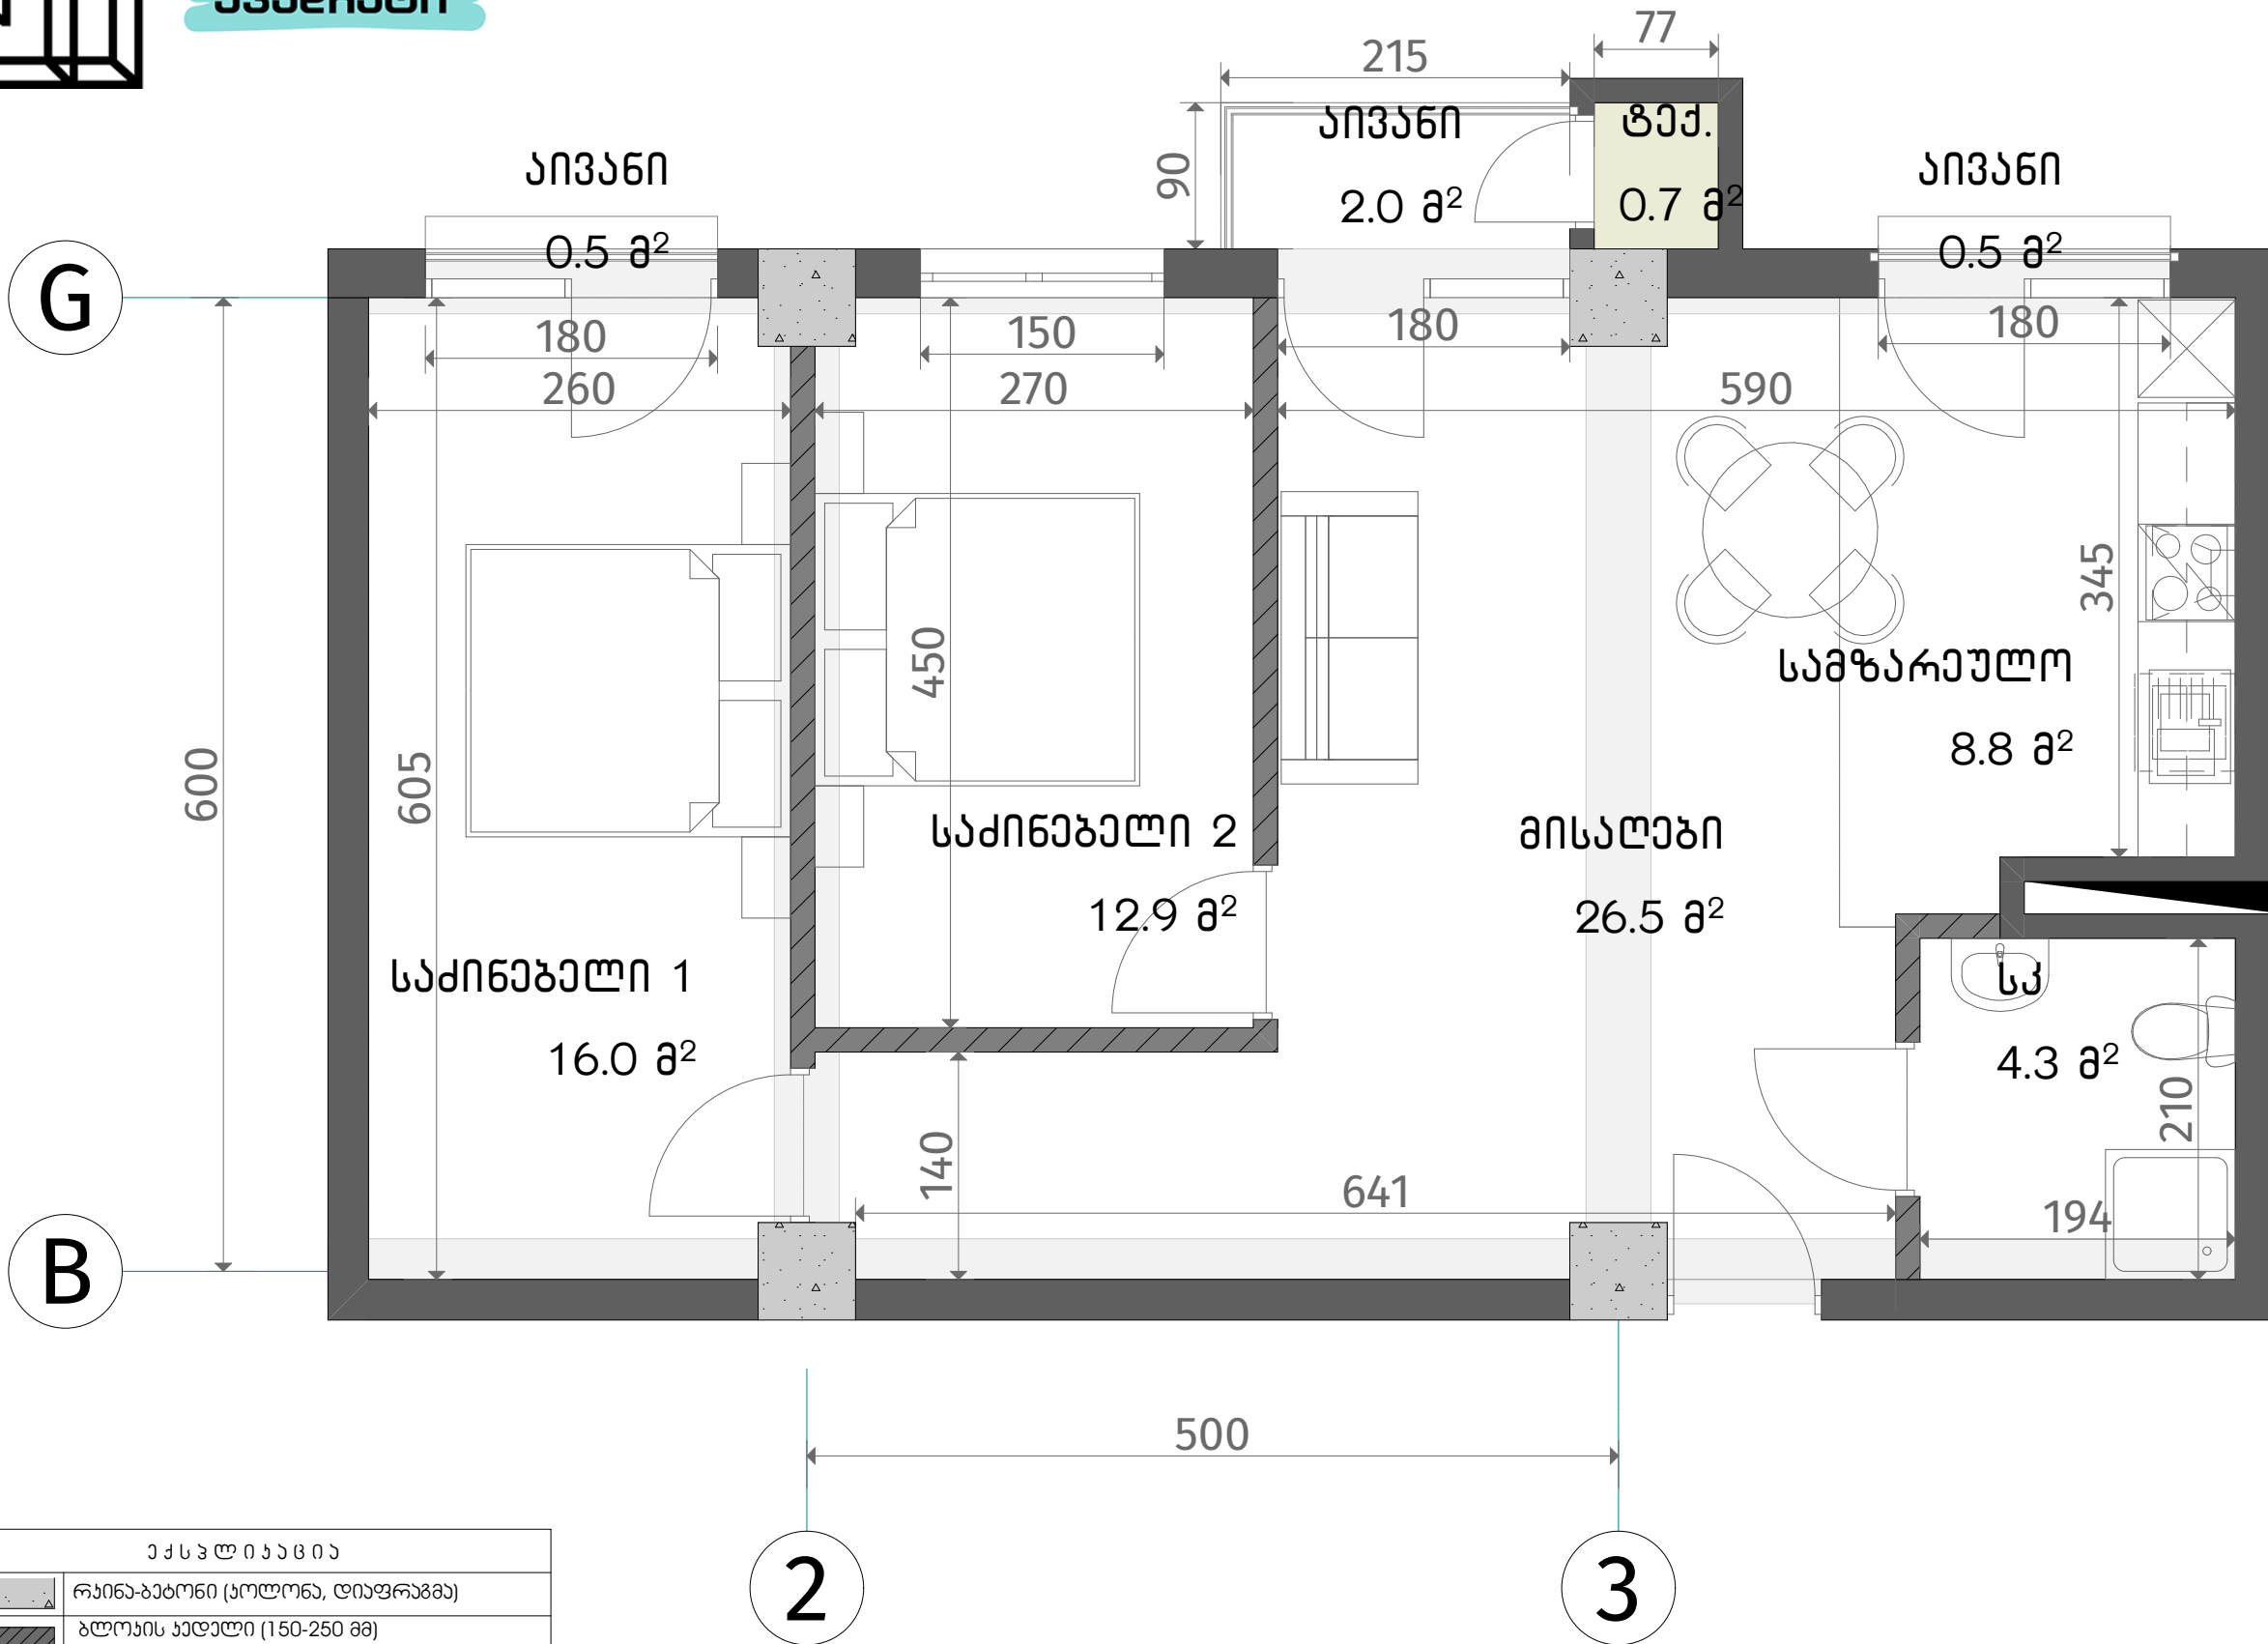

ქვეყნული ნიშნები	
	კონკრეტული (პოლენა, დიფერენცია)
	ბლოკის ქვედა (150-250 მმ)
	რიგული (400-500 მმ)
	ფაბრის აღმნიშვნელი
ჯერის სიმაღლე	
მოჭიმული იატაკიდან ჯერამდე: 2.70 მ.	
მოჭიმული იატაკიდან რიგულამდე: 2.40 მ.	

