


თეთრი
კვანძი

ს/კ 01.19.20.028.013
ვარკეთილი
სართული 5
ბინა #40
56.3+2.9=59.2
A ტიპი

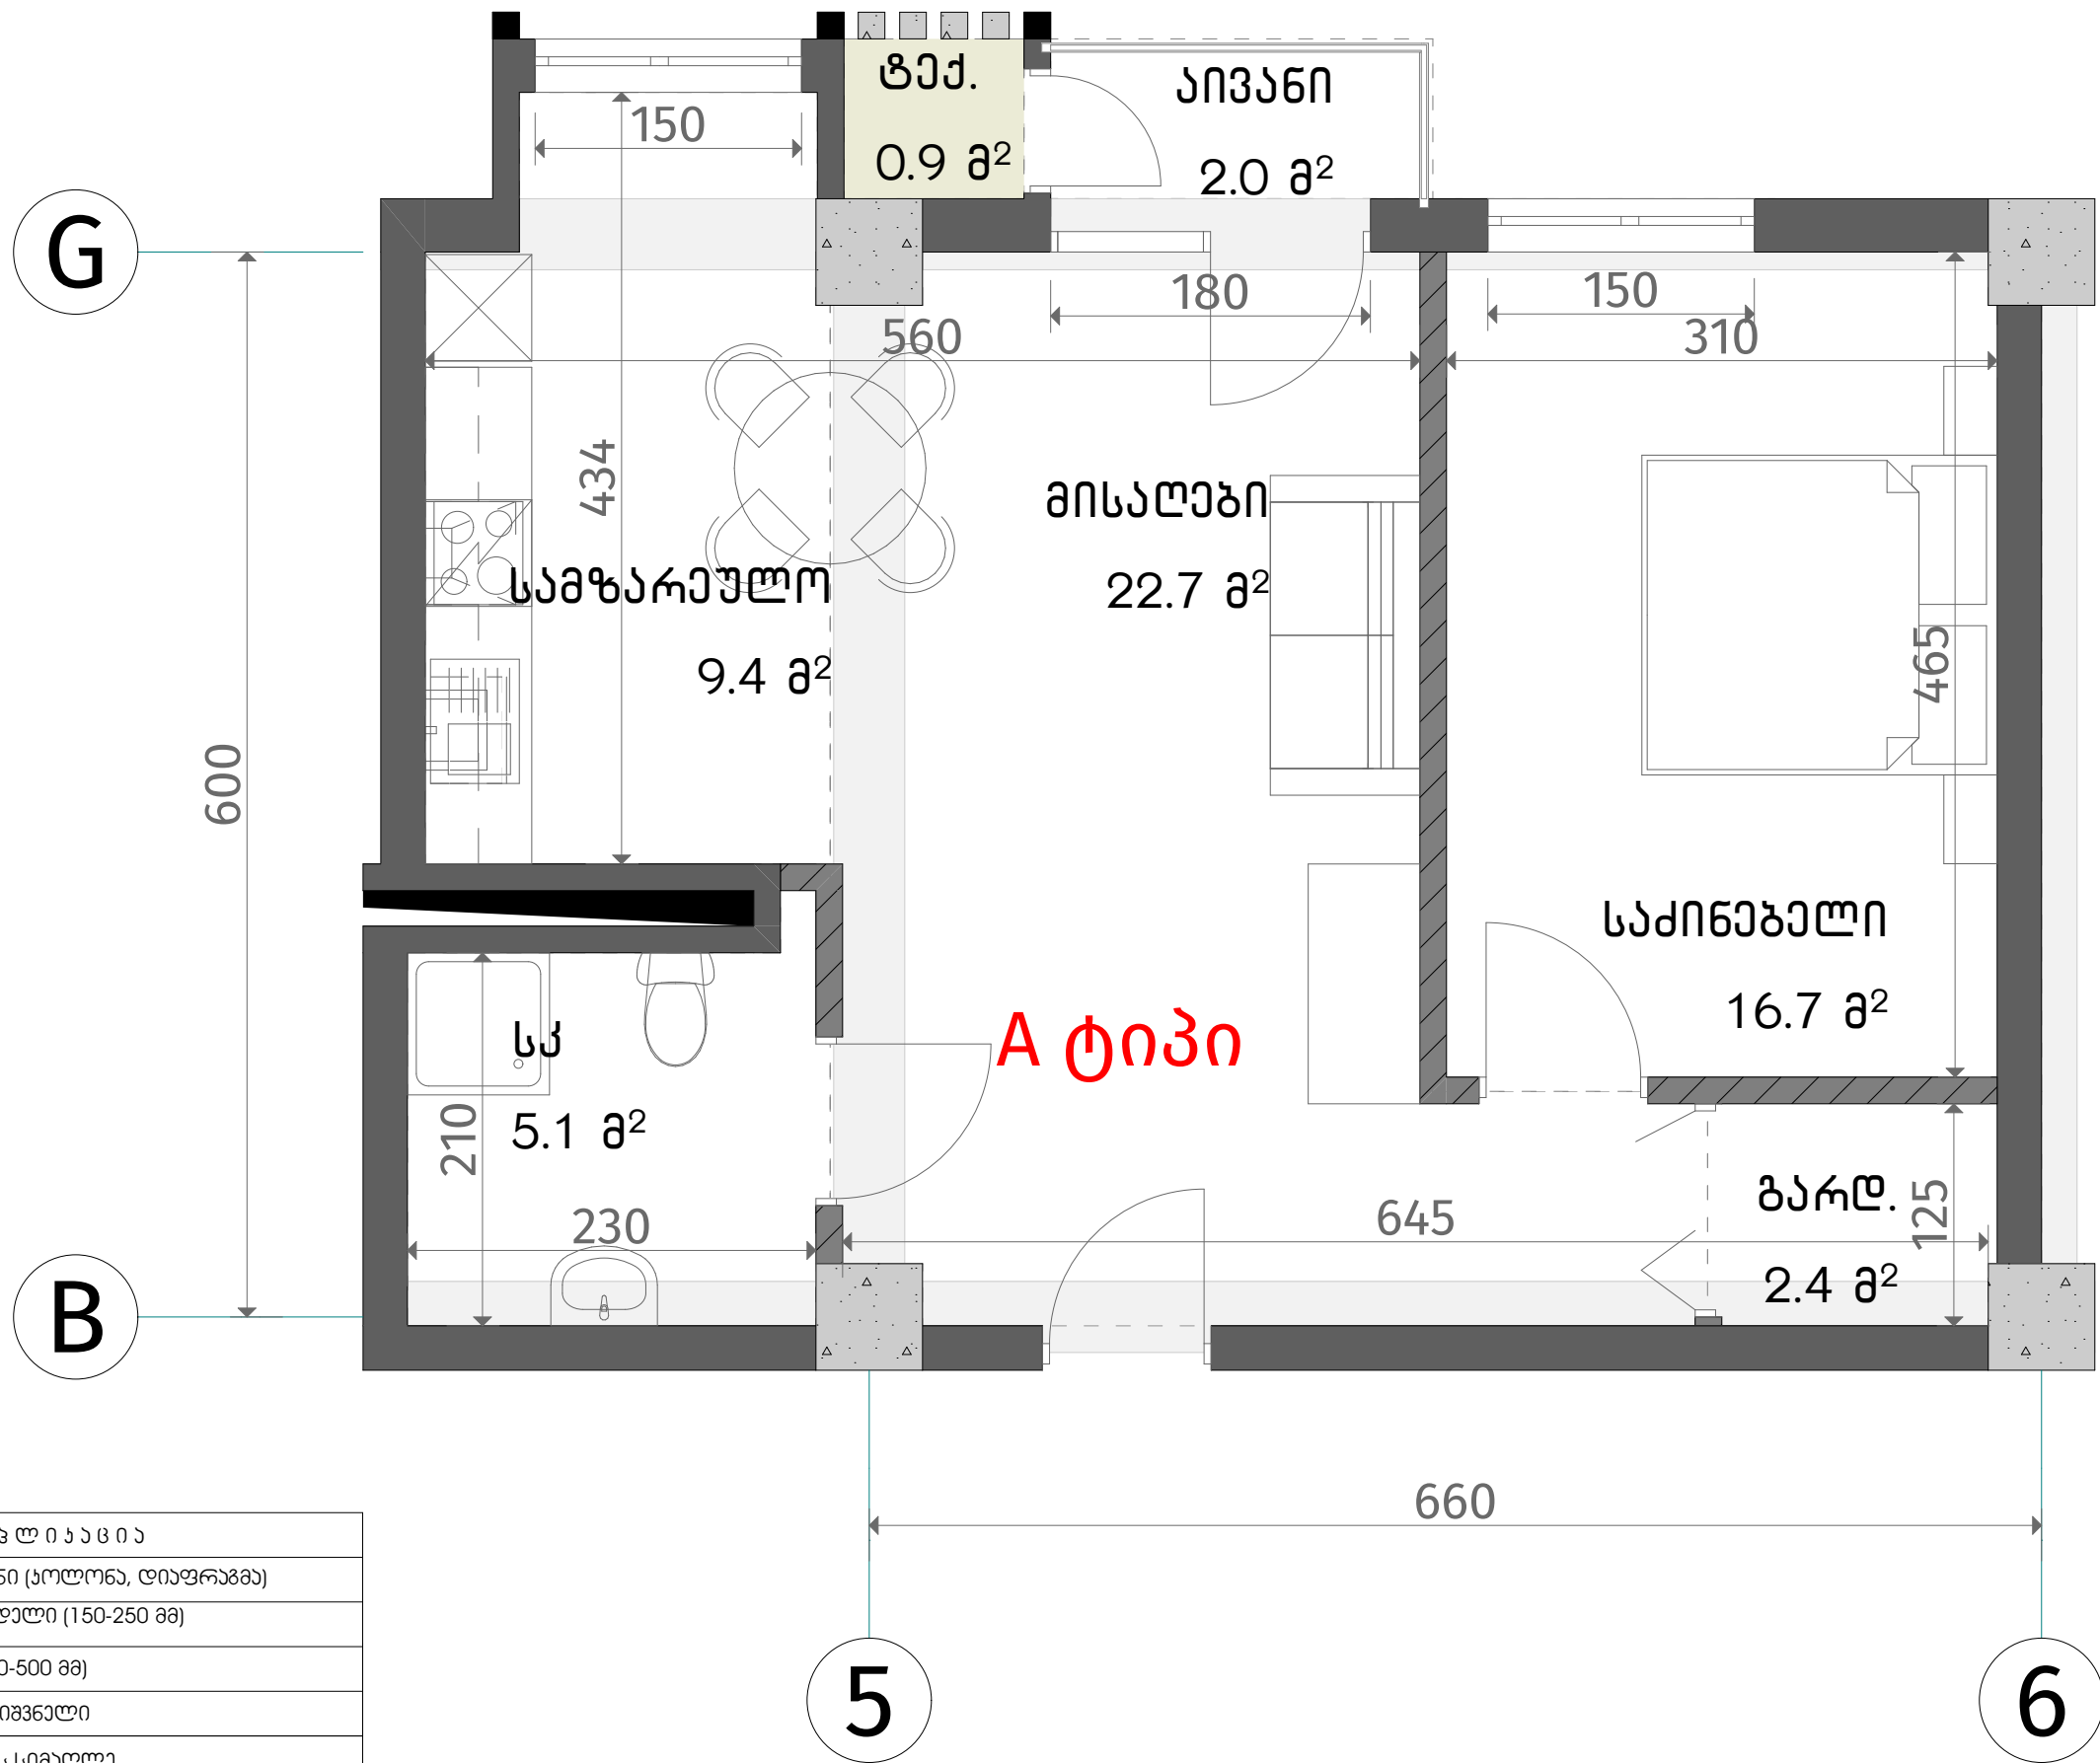

ქვესაზღვრები	
	კონკრეტული (კოლონა, დიფრაგმა)
	ბლოკის ქაღალდი (150-250 მმ)
	რიგული (400-500 მმ)
	გახტის აღმნიშვნელი
ჭარის სიმაღლე	
მოჭიმული იატაკიდან ჭარამდე: 2.70 მ.	
მოჭიმული იატაკიდან რიგულამდე: 2.40 მ.	

