


თეთრი  
კვანძი

ს/კ 01.19.20.028.013

ვარკეთილი  
სართული 6

ბინა #47  
68.6+3.7=72.3

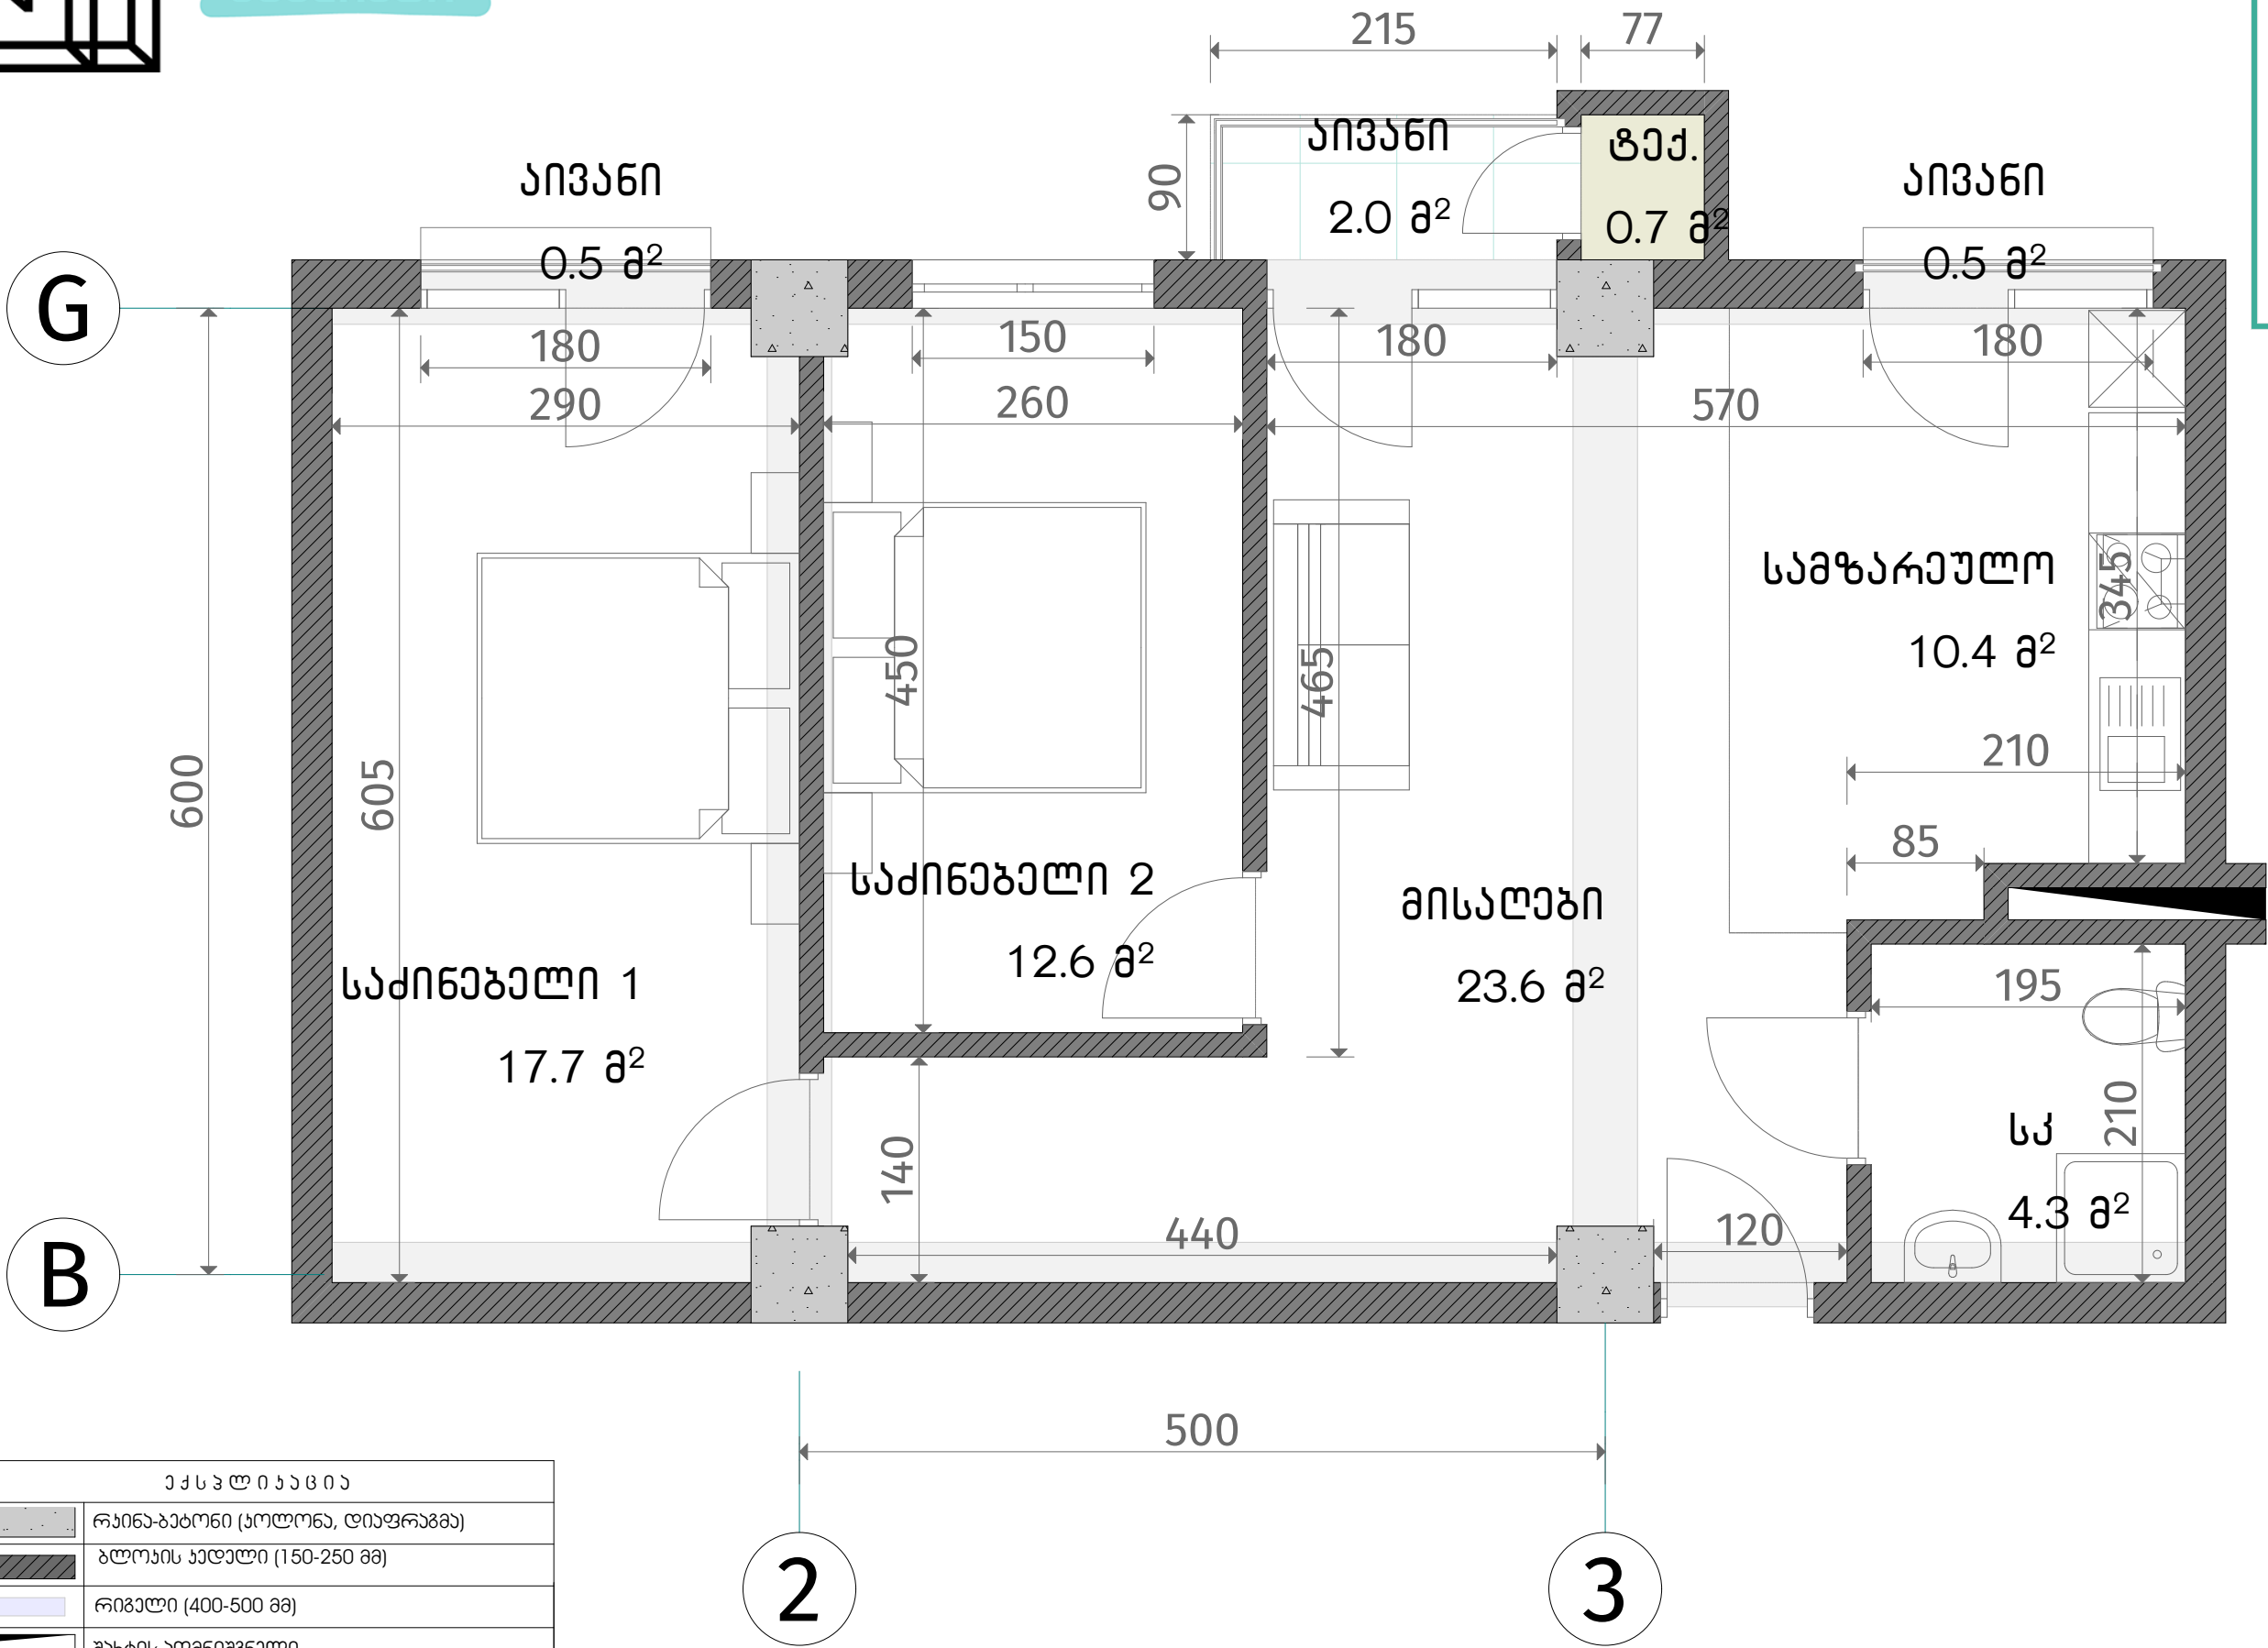

| აქსელერაცია                          |                                 |
|--------------------------------------|---------------------------------|
|                                      | რკინა-ბეტონი (კოლონა, დიფრაგმა) |
|                                      | ბლოკის კედელი (150-250 მმ)      |
|                                      | რიგული (400-500 მმ)             |
|                                      | გახტის აღმნიშვნელი              |
| ჯარის სიმაღლე                        |                                 |
| მოჭიმული იატაკიდან ჯარამდე: 2.70 მ.  |                                 |
| მოჭიმული იატაკიდან რიგულამდე: 2.40მ. |                                 |

