


**ԹՈՒՐՈՒ
ՅՅԱԵԿԱՆՈՒ**

б/з 01.19.20.028.013

ვარკეთილი

სართული 6

ဝဲဂဲၤ #49

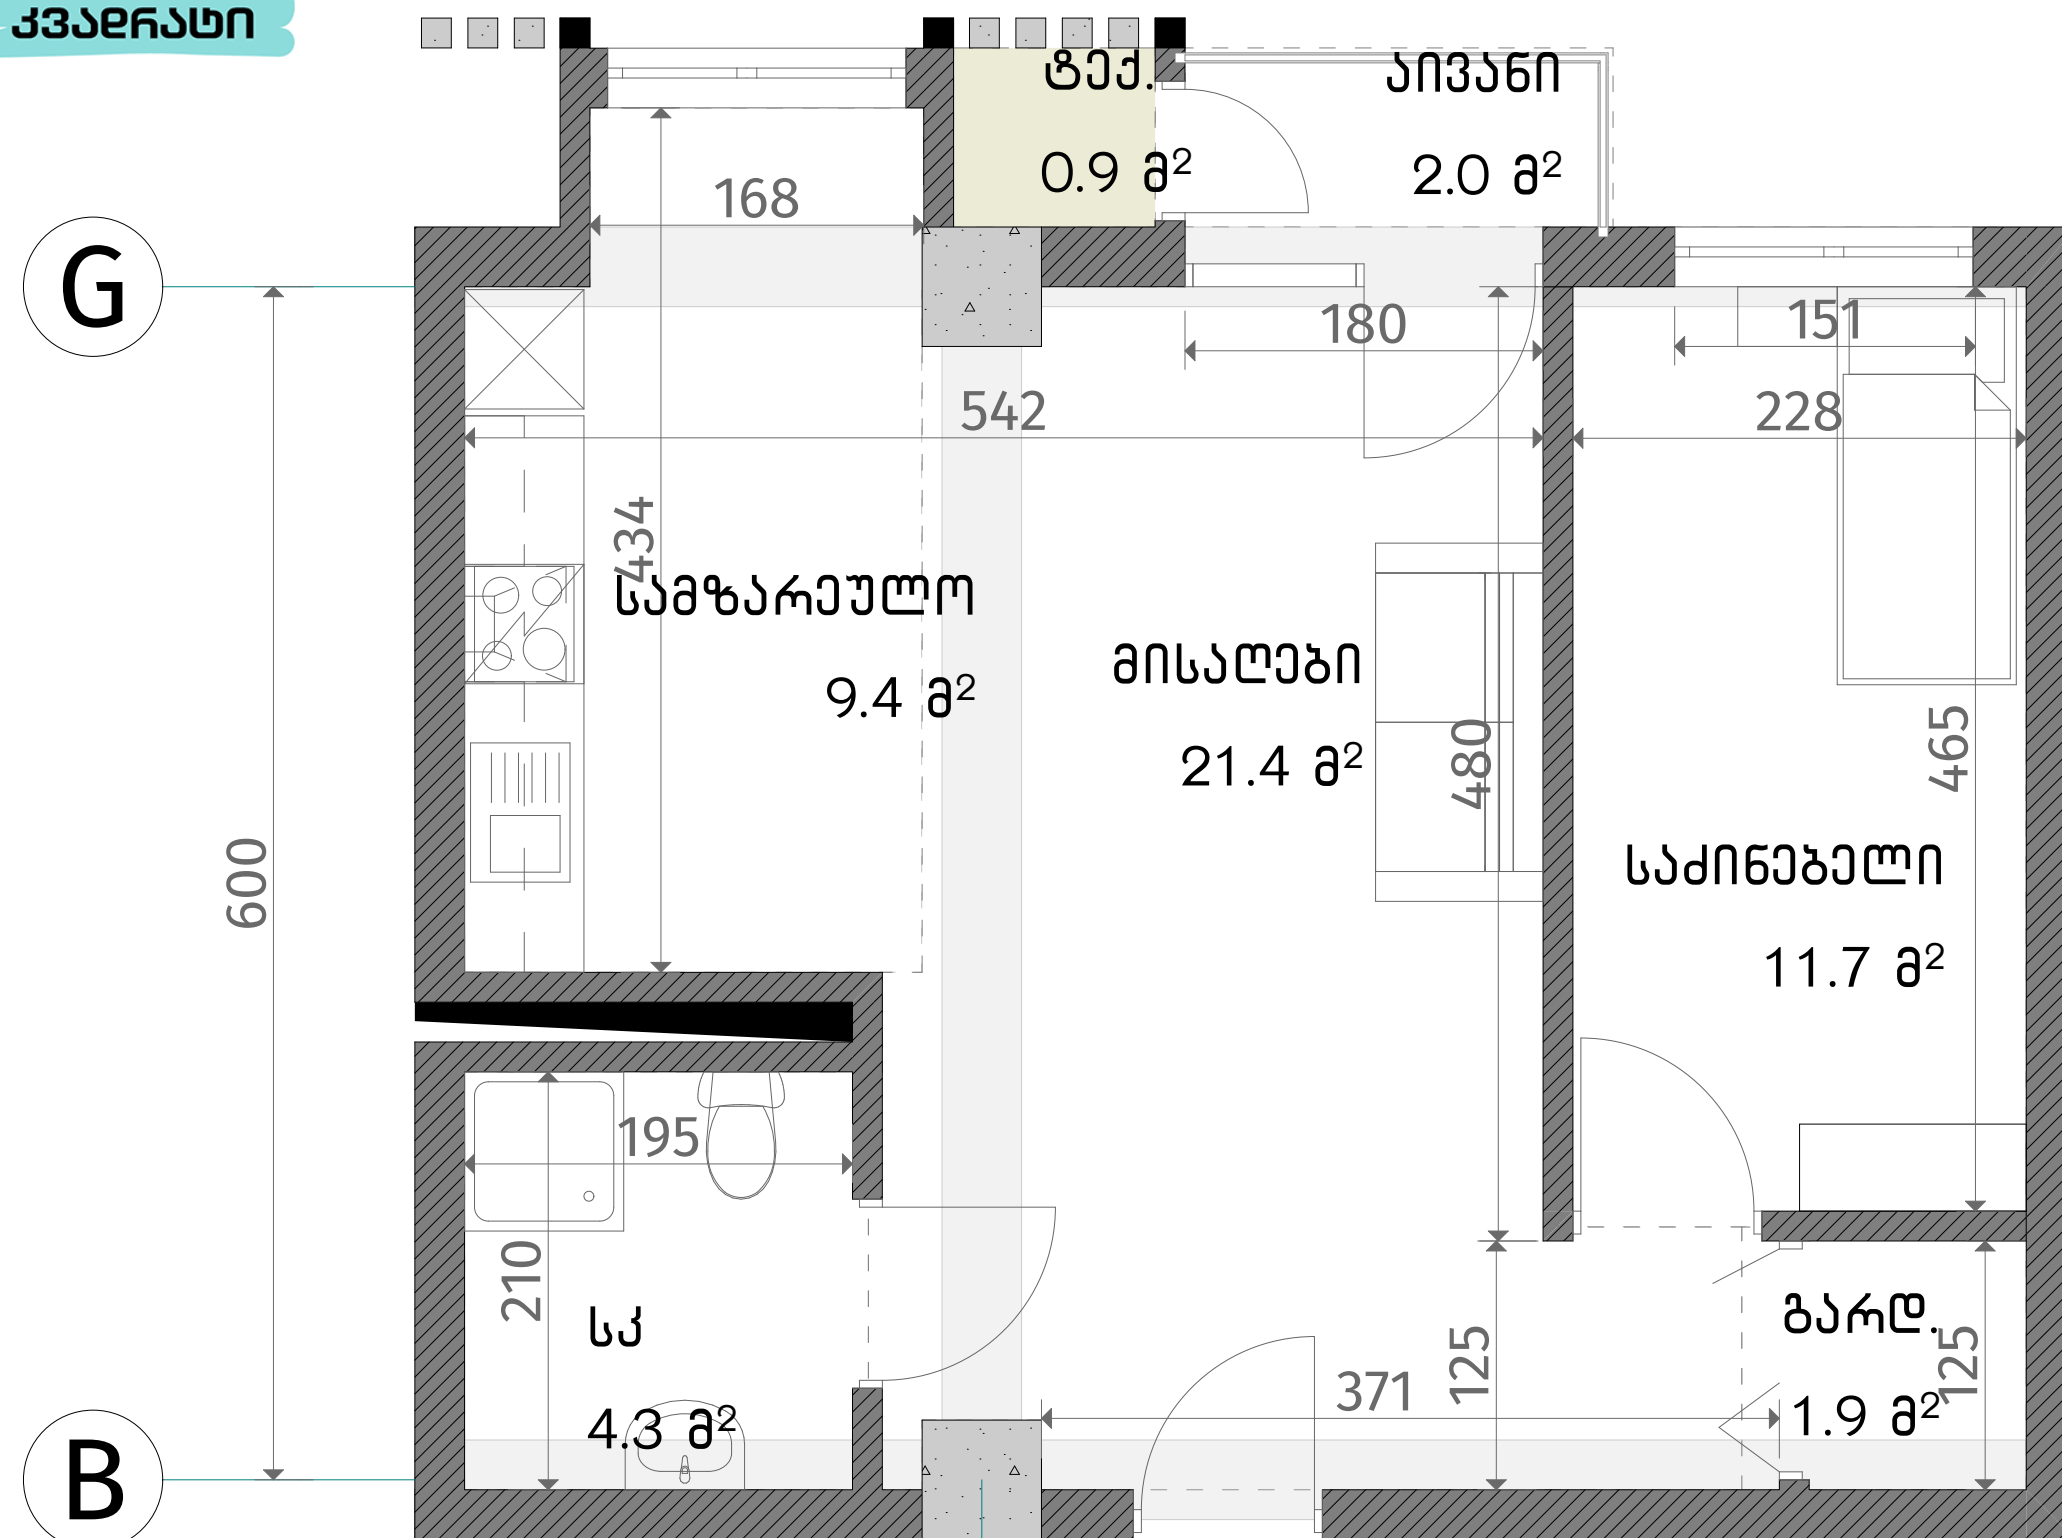
$$48.7 + 2.9 = 51.6$$


საძინებელი

11.7 ∂^2

გარდ.

1.9 a²

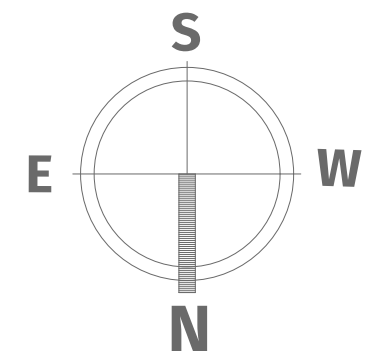

ქ ა ს ჯ ლ ი ა ნ ა ც ი ა	
	რკინა-ბებრნი (ქოლონა, ღიაფრაგმა)
	ბლოკის ჯაღელი (150-250 მმ)
	როგელი (400-500 მმ)
	შახტის აღმნიშვნელი
ჭარის სიმაღლე	
მოჭიპული იახაიღან ჭარამღა: 2.70 მ.	
მოჭიპული იახაიღან როგელამღა: 2.40მ.	