


თეთრი
კვანძი

G

600

B

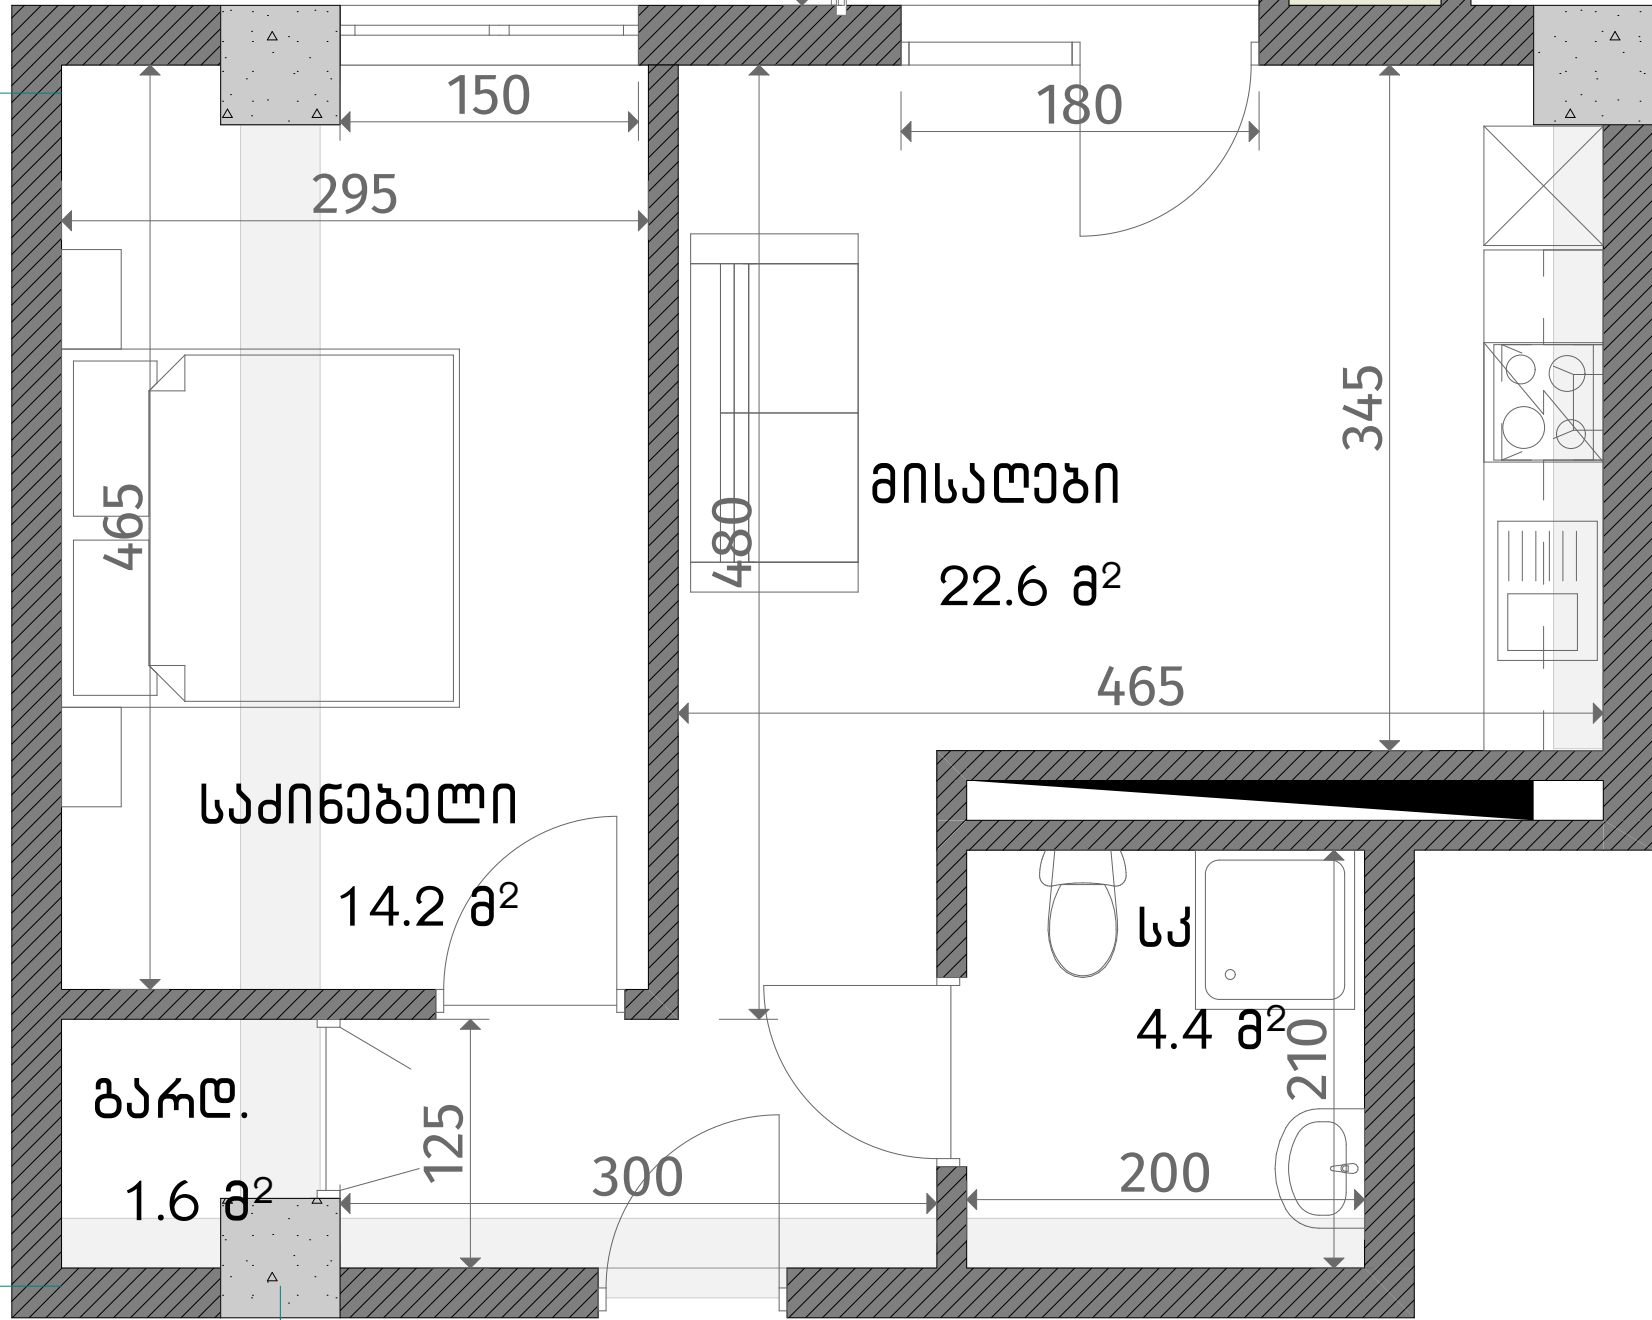

ს/კ 01.19.20.028.013

ვარკეთილი

სართული 6

ბინა #50

42.8+2.7=45.5

ექსპლიკაცია	
	რკინა-ბეტონი (კოლონა, დიფრაგმა)
	ბლოკის ჯედი (150-250 მმ)
	რიგული (400-500 მმ)
	ფსპის აღნიშვნა
ჯარის სიმაღლე	
მოჭიმული იატაკიდან ჯარამდე: 2.70 მ.	
მოჭიმული იატაკიდან რიგულამდე: 2.40 მ.	

6

