


თეთრი
კვანძი

G

600

B

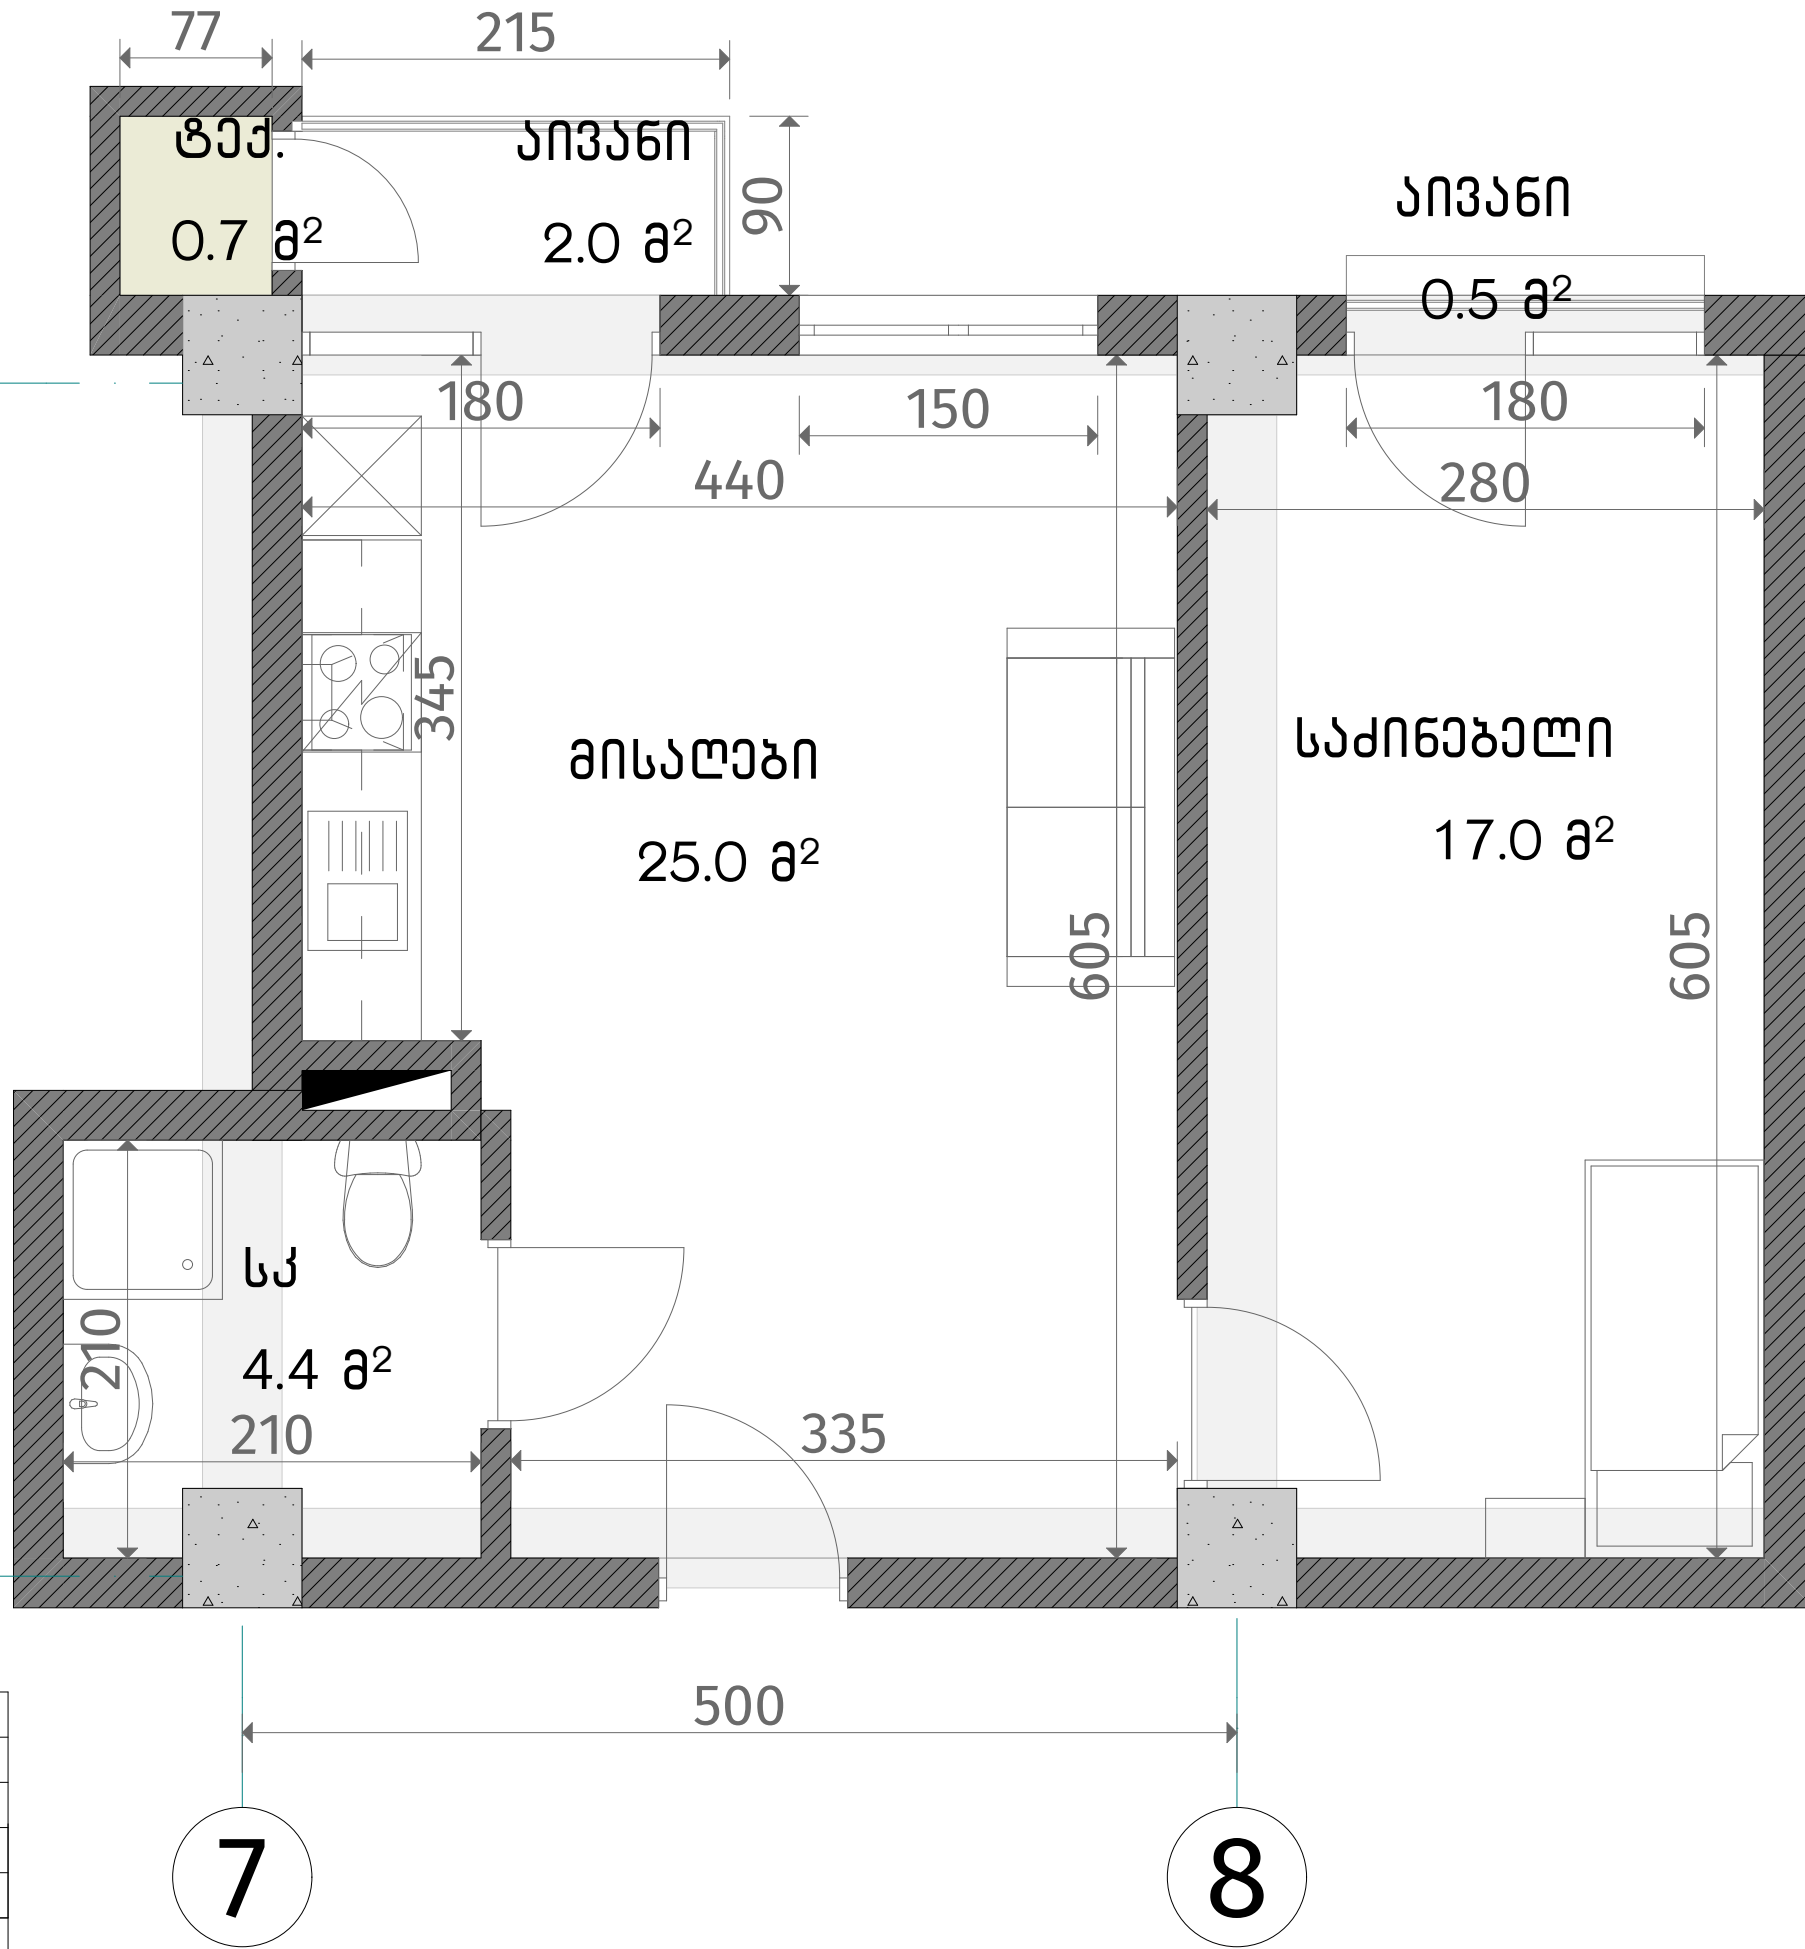

ს/კ 01.19.20.028.013
ვარკეთილი
სართული 6
ბინა #51
46.4+3.2=49.6

ქსელია	
△	რაინა-გაბონი (კოლონა, დიფრაგმა)
■	ბლოკის ჯედი (150-250 მმ)
■	როგული (400-500 მმ)
■	გახტის აღმნიშვნელი
ჰარის სიმალა	
მოვიმული იბაჰიდან ჰარამა: 2.70 მ.	
მოვიმული იბაჰიდან როგულამა: 2.40მ.	

