


თეთრი
კვანძი


G

600

B

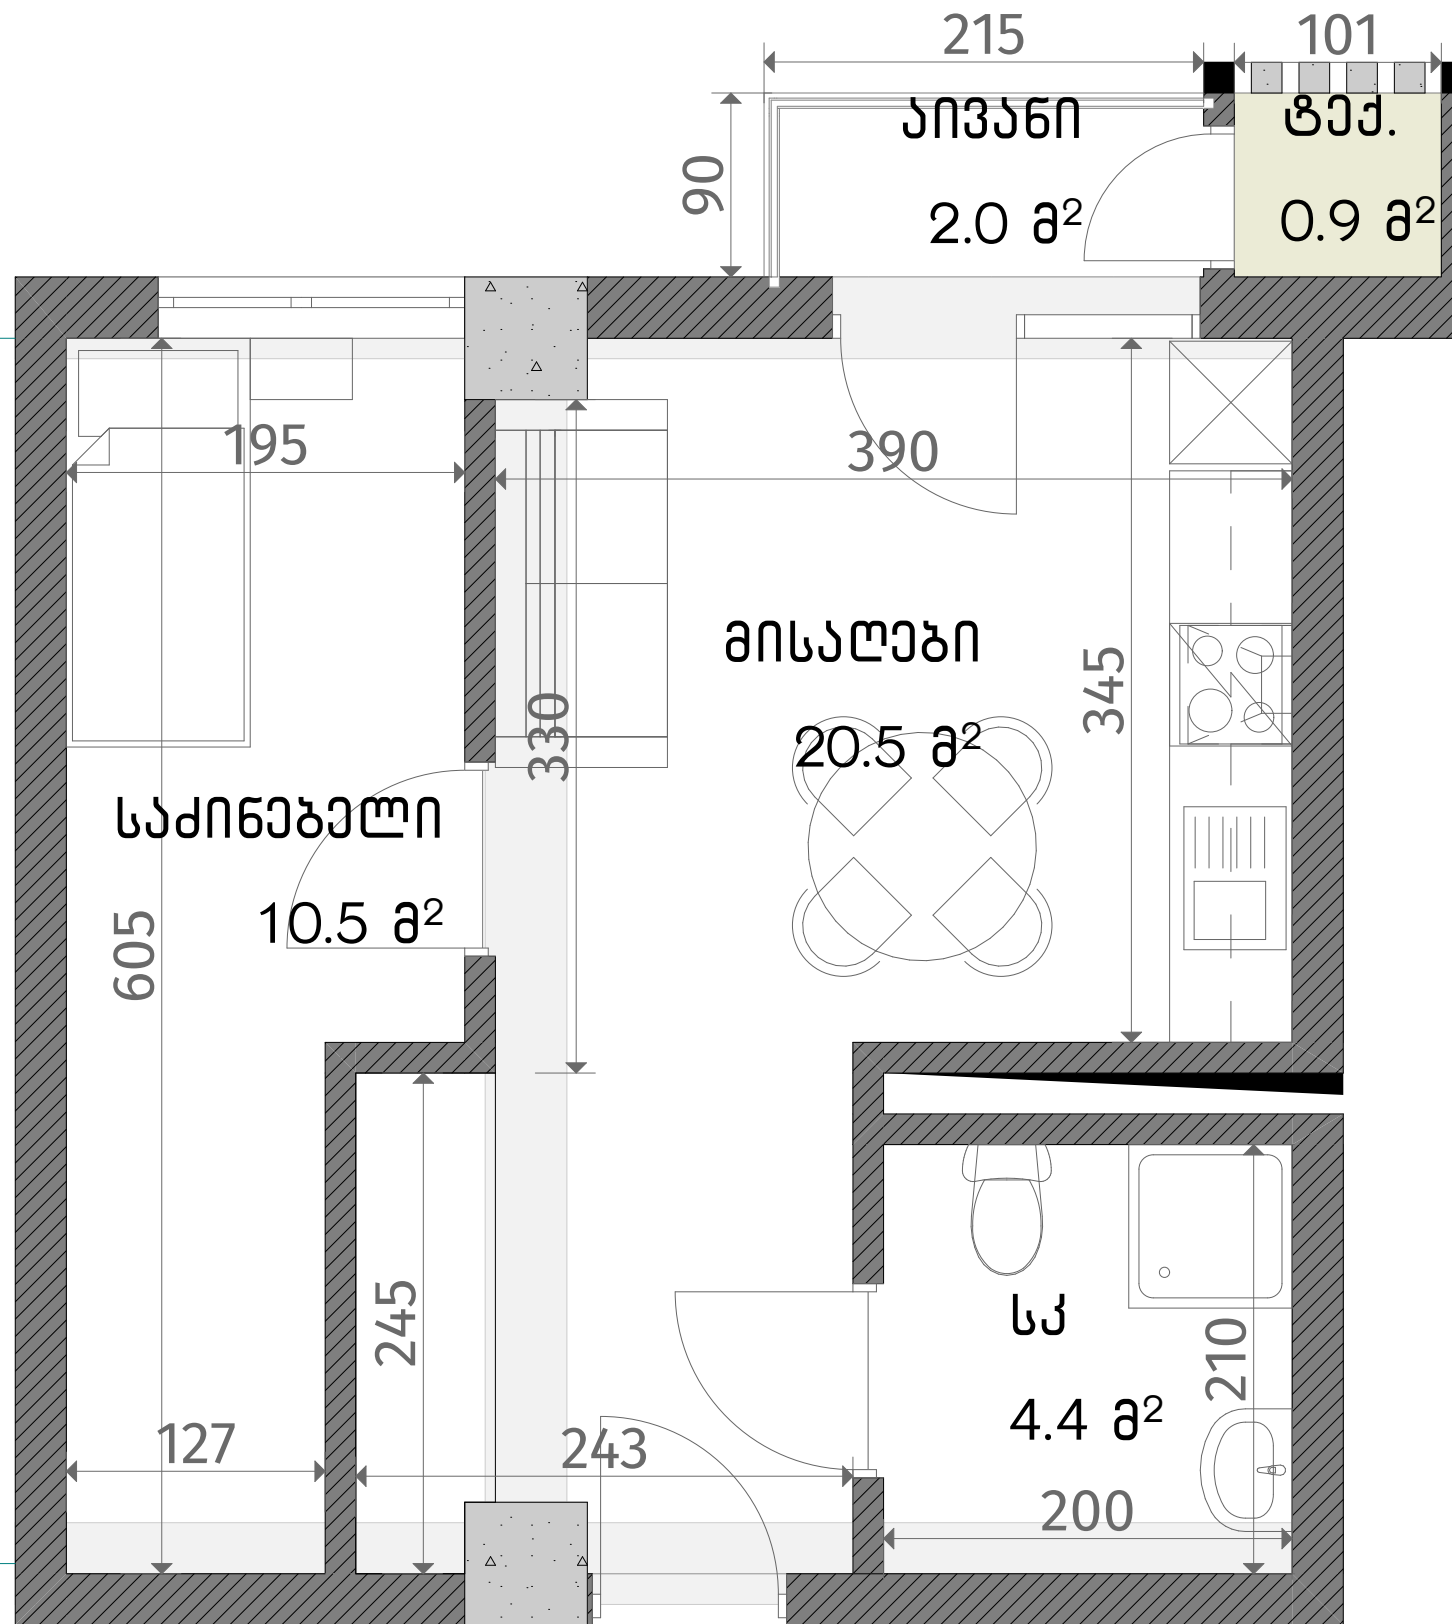

ს/კ 01.19.20.028.013
ვარკეთილი
სართული 7
ბინა #57
35.4+2.9=38.3

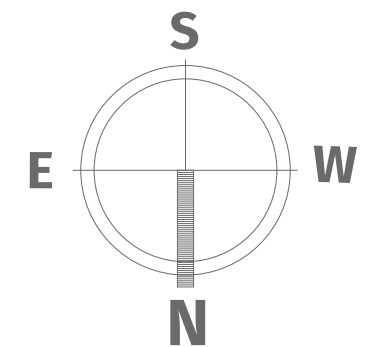

ქვეყნული სტანდარტი	
	ბეტონი (კონკრეტული, დიფერენციალური)
	ბლოკის კედელი (150-250 მმ)
	რიგული (400-500 მმ)
	ბაზის ალუმინიზებული
ჯანსაღი სივრცე	
მოქმედი იატაკიდან ჯანსაღი: 2.70 მ. მოქმედი იატაკიდან რიგულიდან: 2.40 მ.	