


თეთრი
კვანძი

G

B

ქსელია	
	რკინა-ბეტონი (კოლონა, დიფრაგმა)
	ბლოკის ქაღალდი (150-250 მმ)
	რიგული (400-500 მმ)
	გახტის აღმნიშვნელი
ვარის სიმაღლე	
მოჭიმული იატაკიდან ჯერამდე: 2.70 მ.	
მოჭიმული იატაკიდან რიგულამდე: 2.40 მ.	

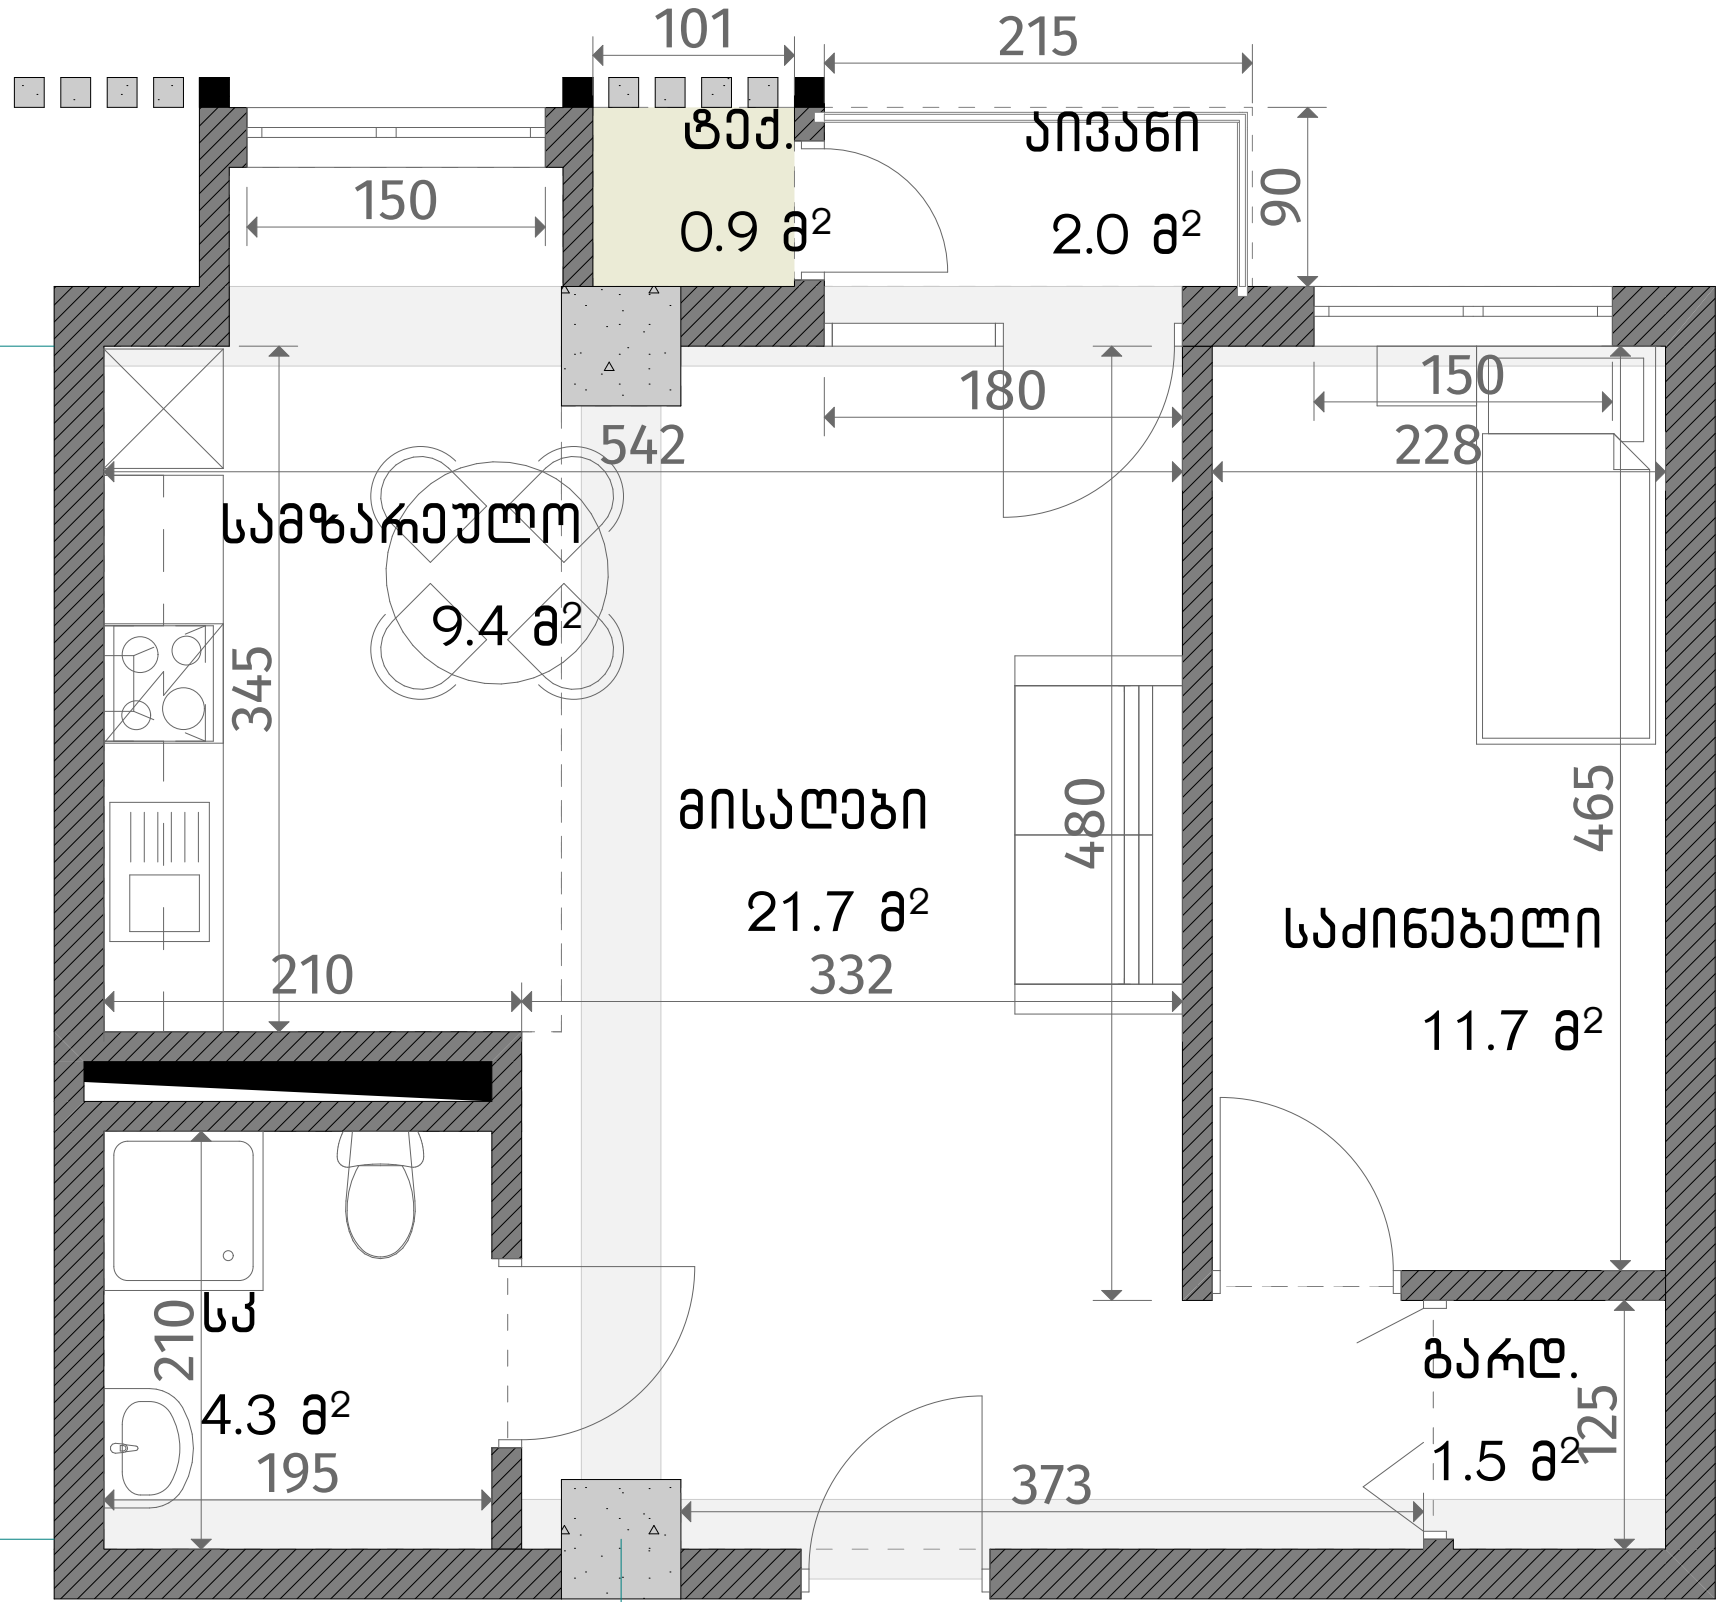

ს/კ 01.19.20.028.013

ვარკეთილი

სართული 7

ბინა #58

48.6+2.9=51.5

