


თეთრი
კვანძი


G

B

600

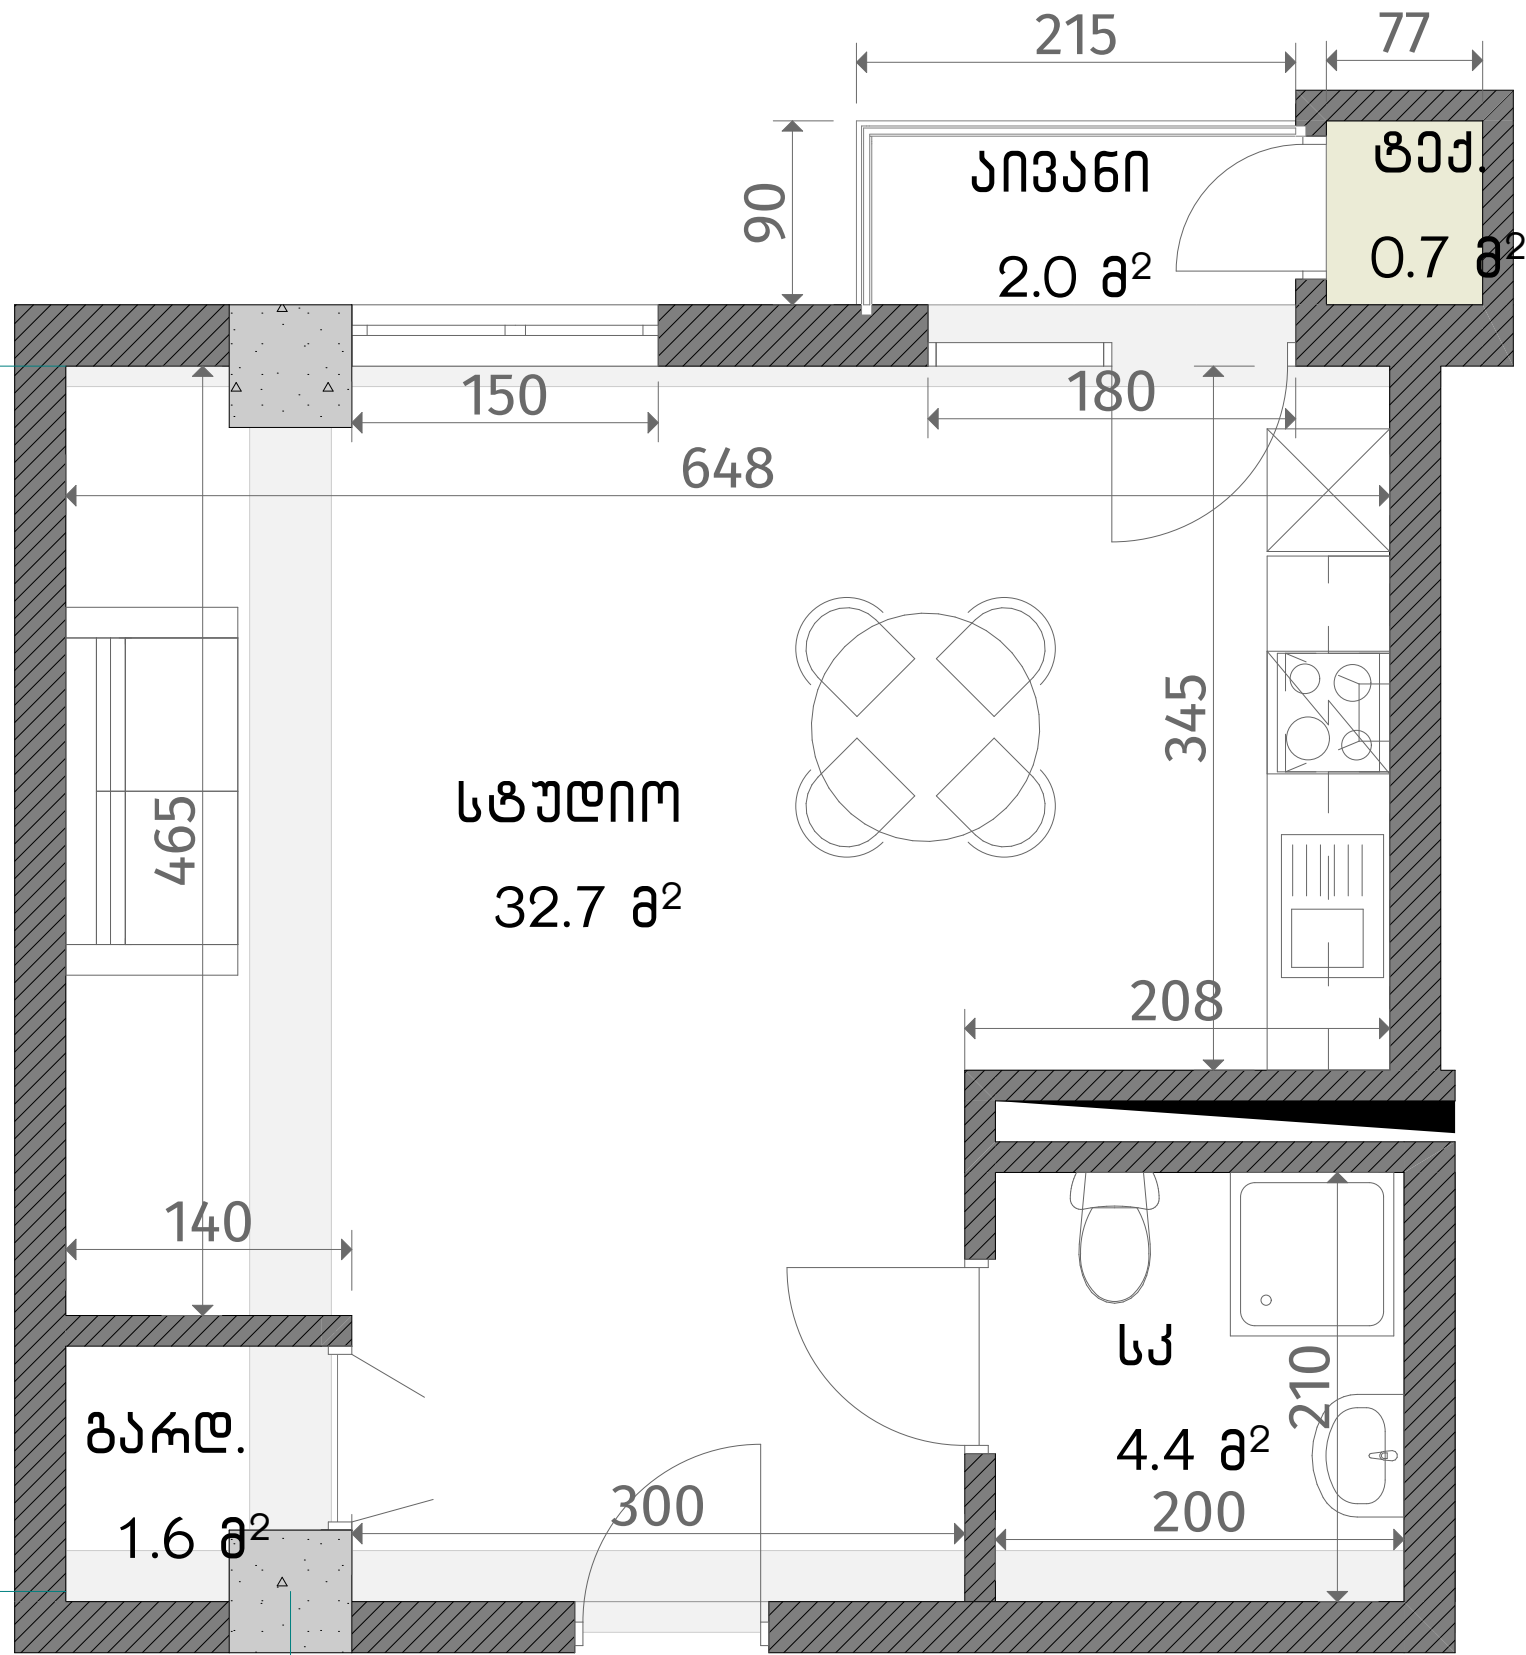

ს/კ 01.19.20.028.013
ვარკეთილი
სართული 7
ბინა #59
38.7+2.7=41.4

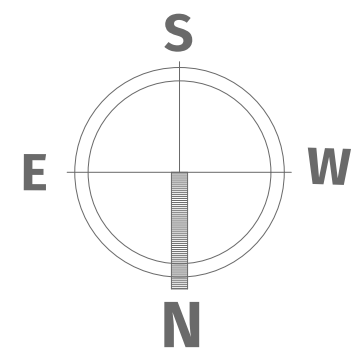

6

ქვეყნული ნიშნები	
	ბეტონი (კონკრეტო, დიფერენცია)
	ბლოკის კედელი (150-250 მმ)
	ფილა (400-500 მმ)
	გარეის აღმნიშვნელი
ჯანსაღი სივრცე	
მოქმედი იმპერიული ჯანსაღი: 2.70 მ.	
მოქმედი იმპერიული რიგულაჟი: 2.40მ.	