




# თეთრი კვანძი

უნივერსიტეტის ქუჩა  
 № 3  
 ს.ს 01.14.03.040.357  
 სართული 11  
 ბინა № 1108  
 117.7 + 26.8 = 144.5

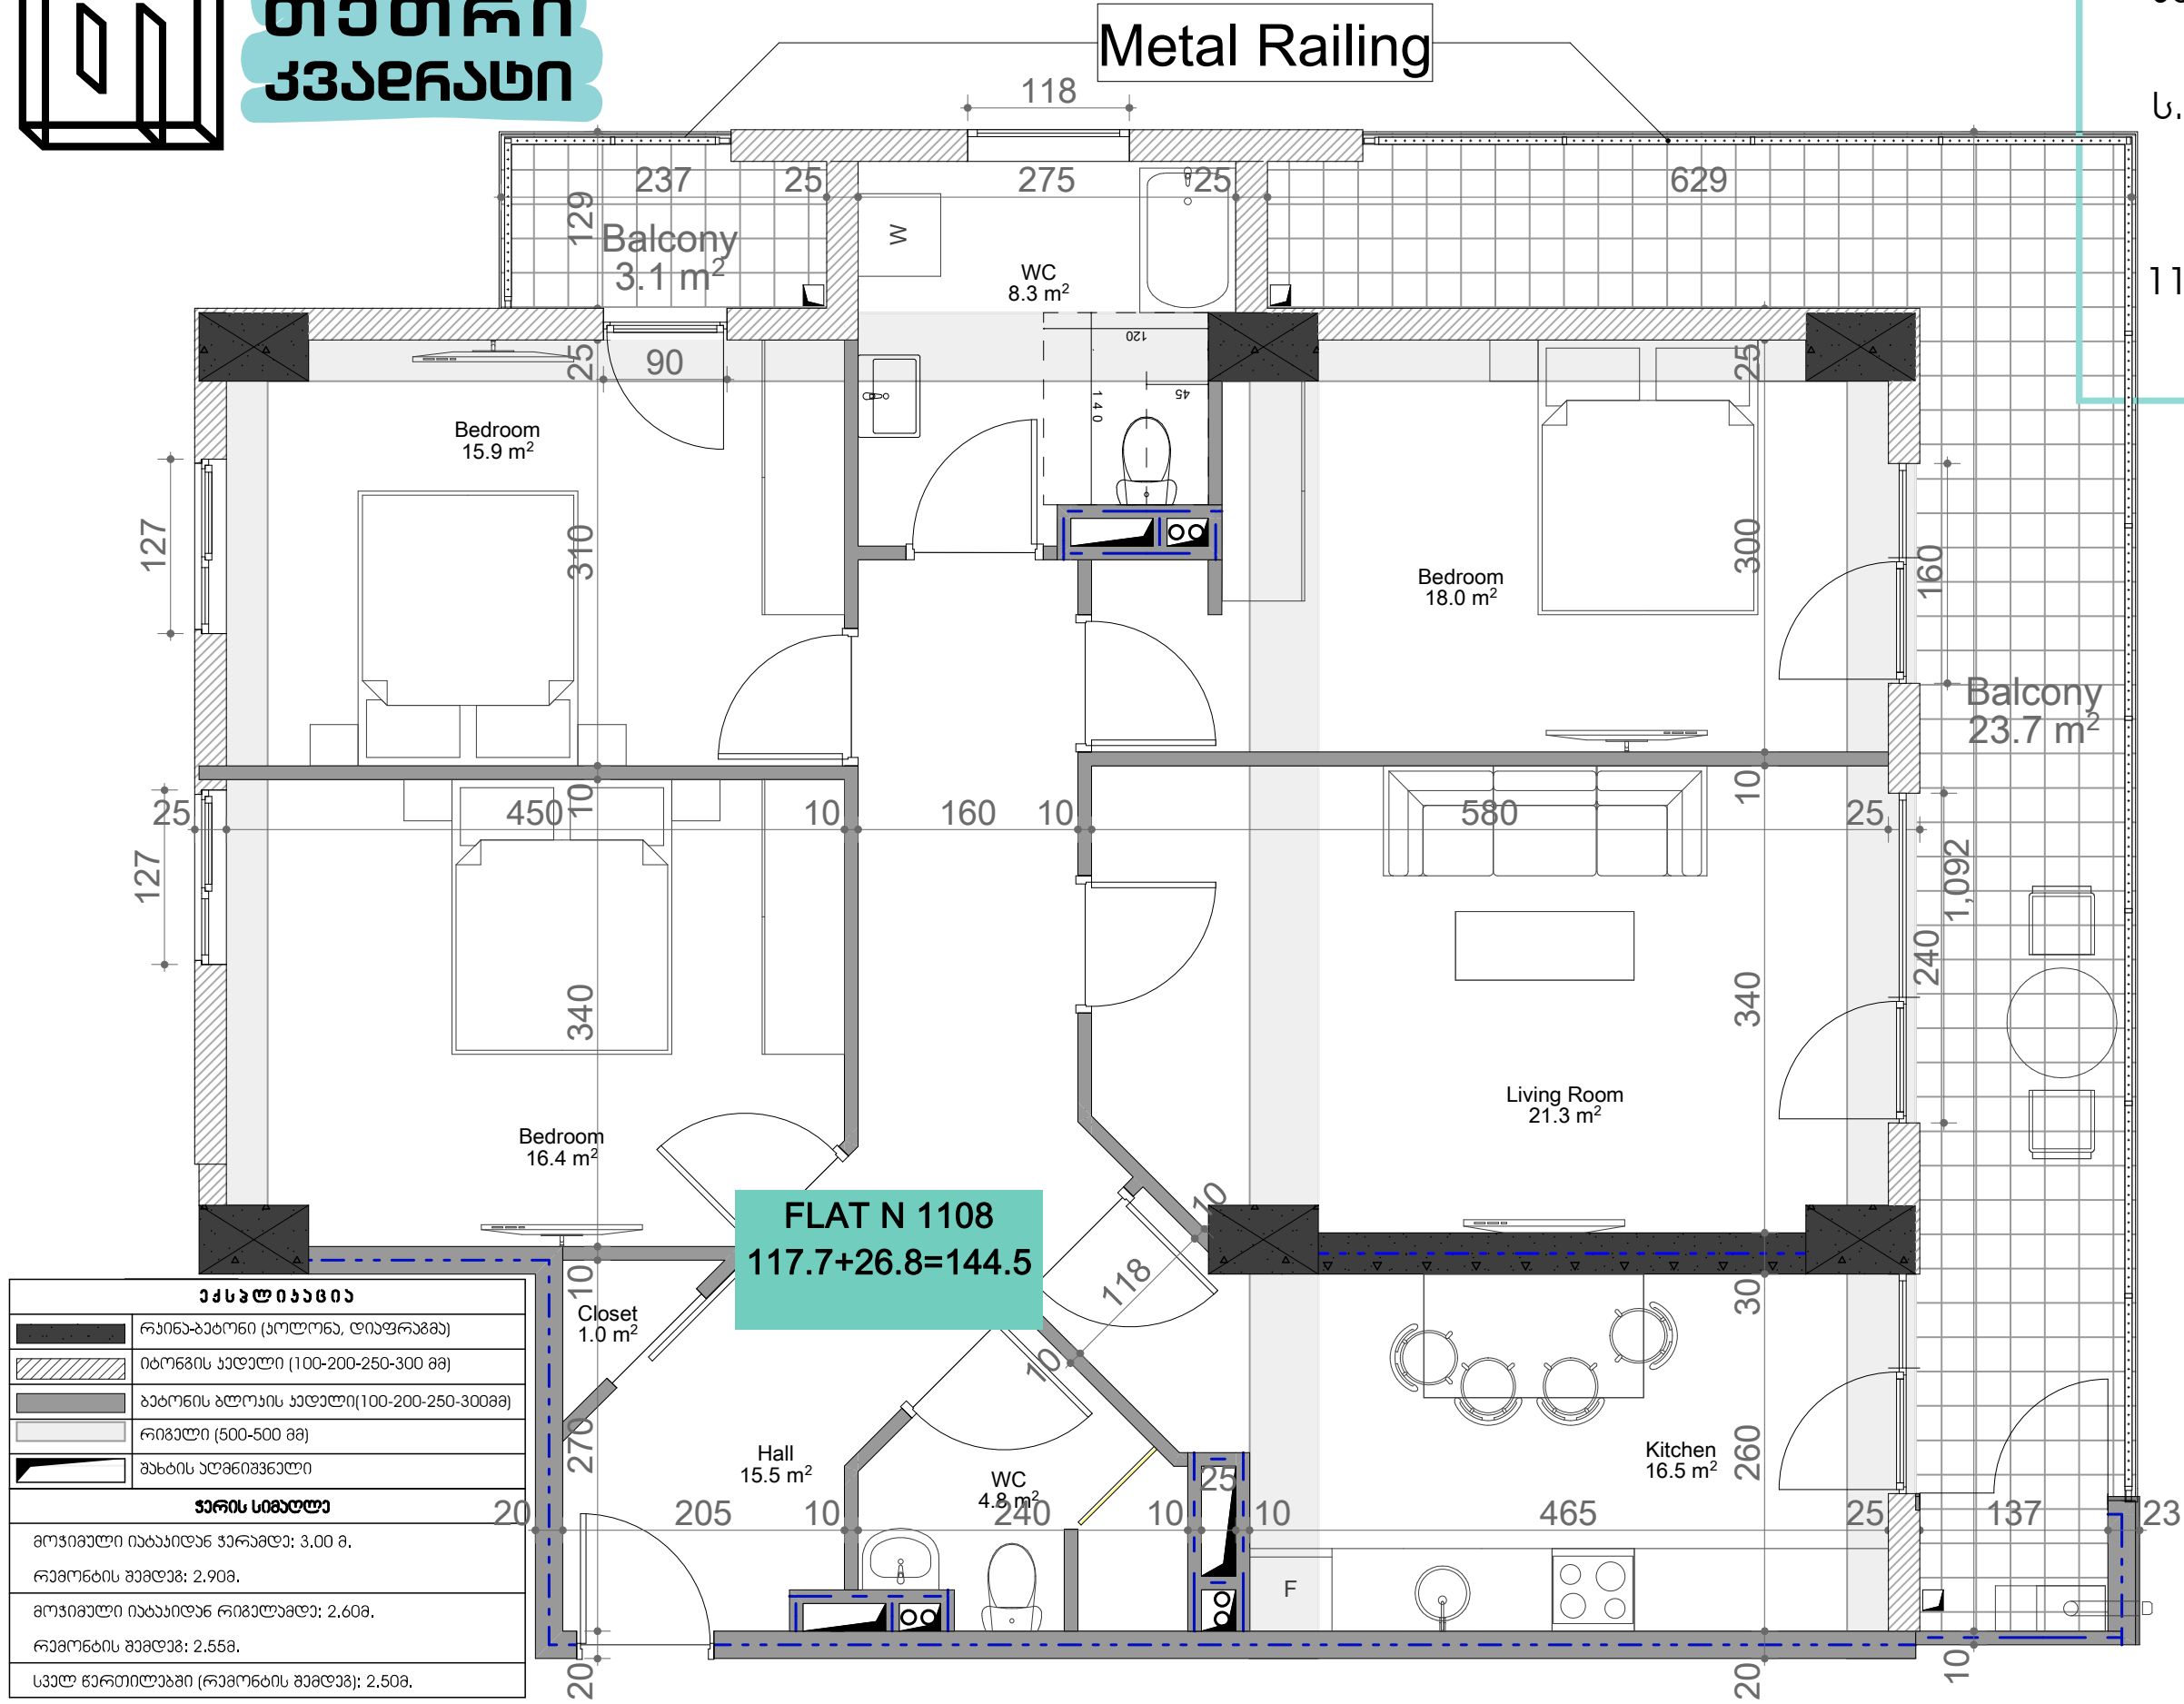

**FLAT N 1108**  
 117.7+26.8=144.5

ქსედიანობა	
	რკინა-ბეტონი (კოლონა, დიფრაგმა)
	იბონის აქვლი (100-200-250-300 მმ)
	ბეტონის ბლოკის აქვლი (100-200-250-300 მმ)
	რიგული (500-500 მმ)
	შახის აღმნიშვნელი
ჯარის სიმაღლე	
მუშეობის დასრულების შემდეგ:	3.00 მ.
რემონტის შემდეგ:	2.90 მ.
მუშეობის დასრულების შემდეგ:	2.60 მ.
რემონტის შემდეგ:	2.55 მ.
სკალ წარმართვაში (რემონტის შემდეგ):	2.50 მ.

