


თეთრი
კვანძი

G

B

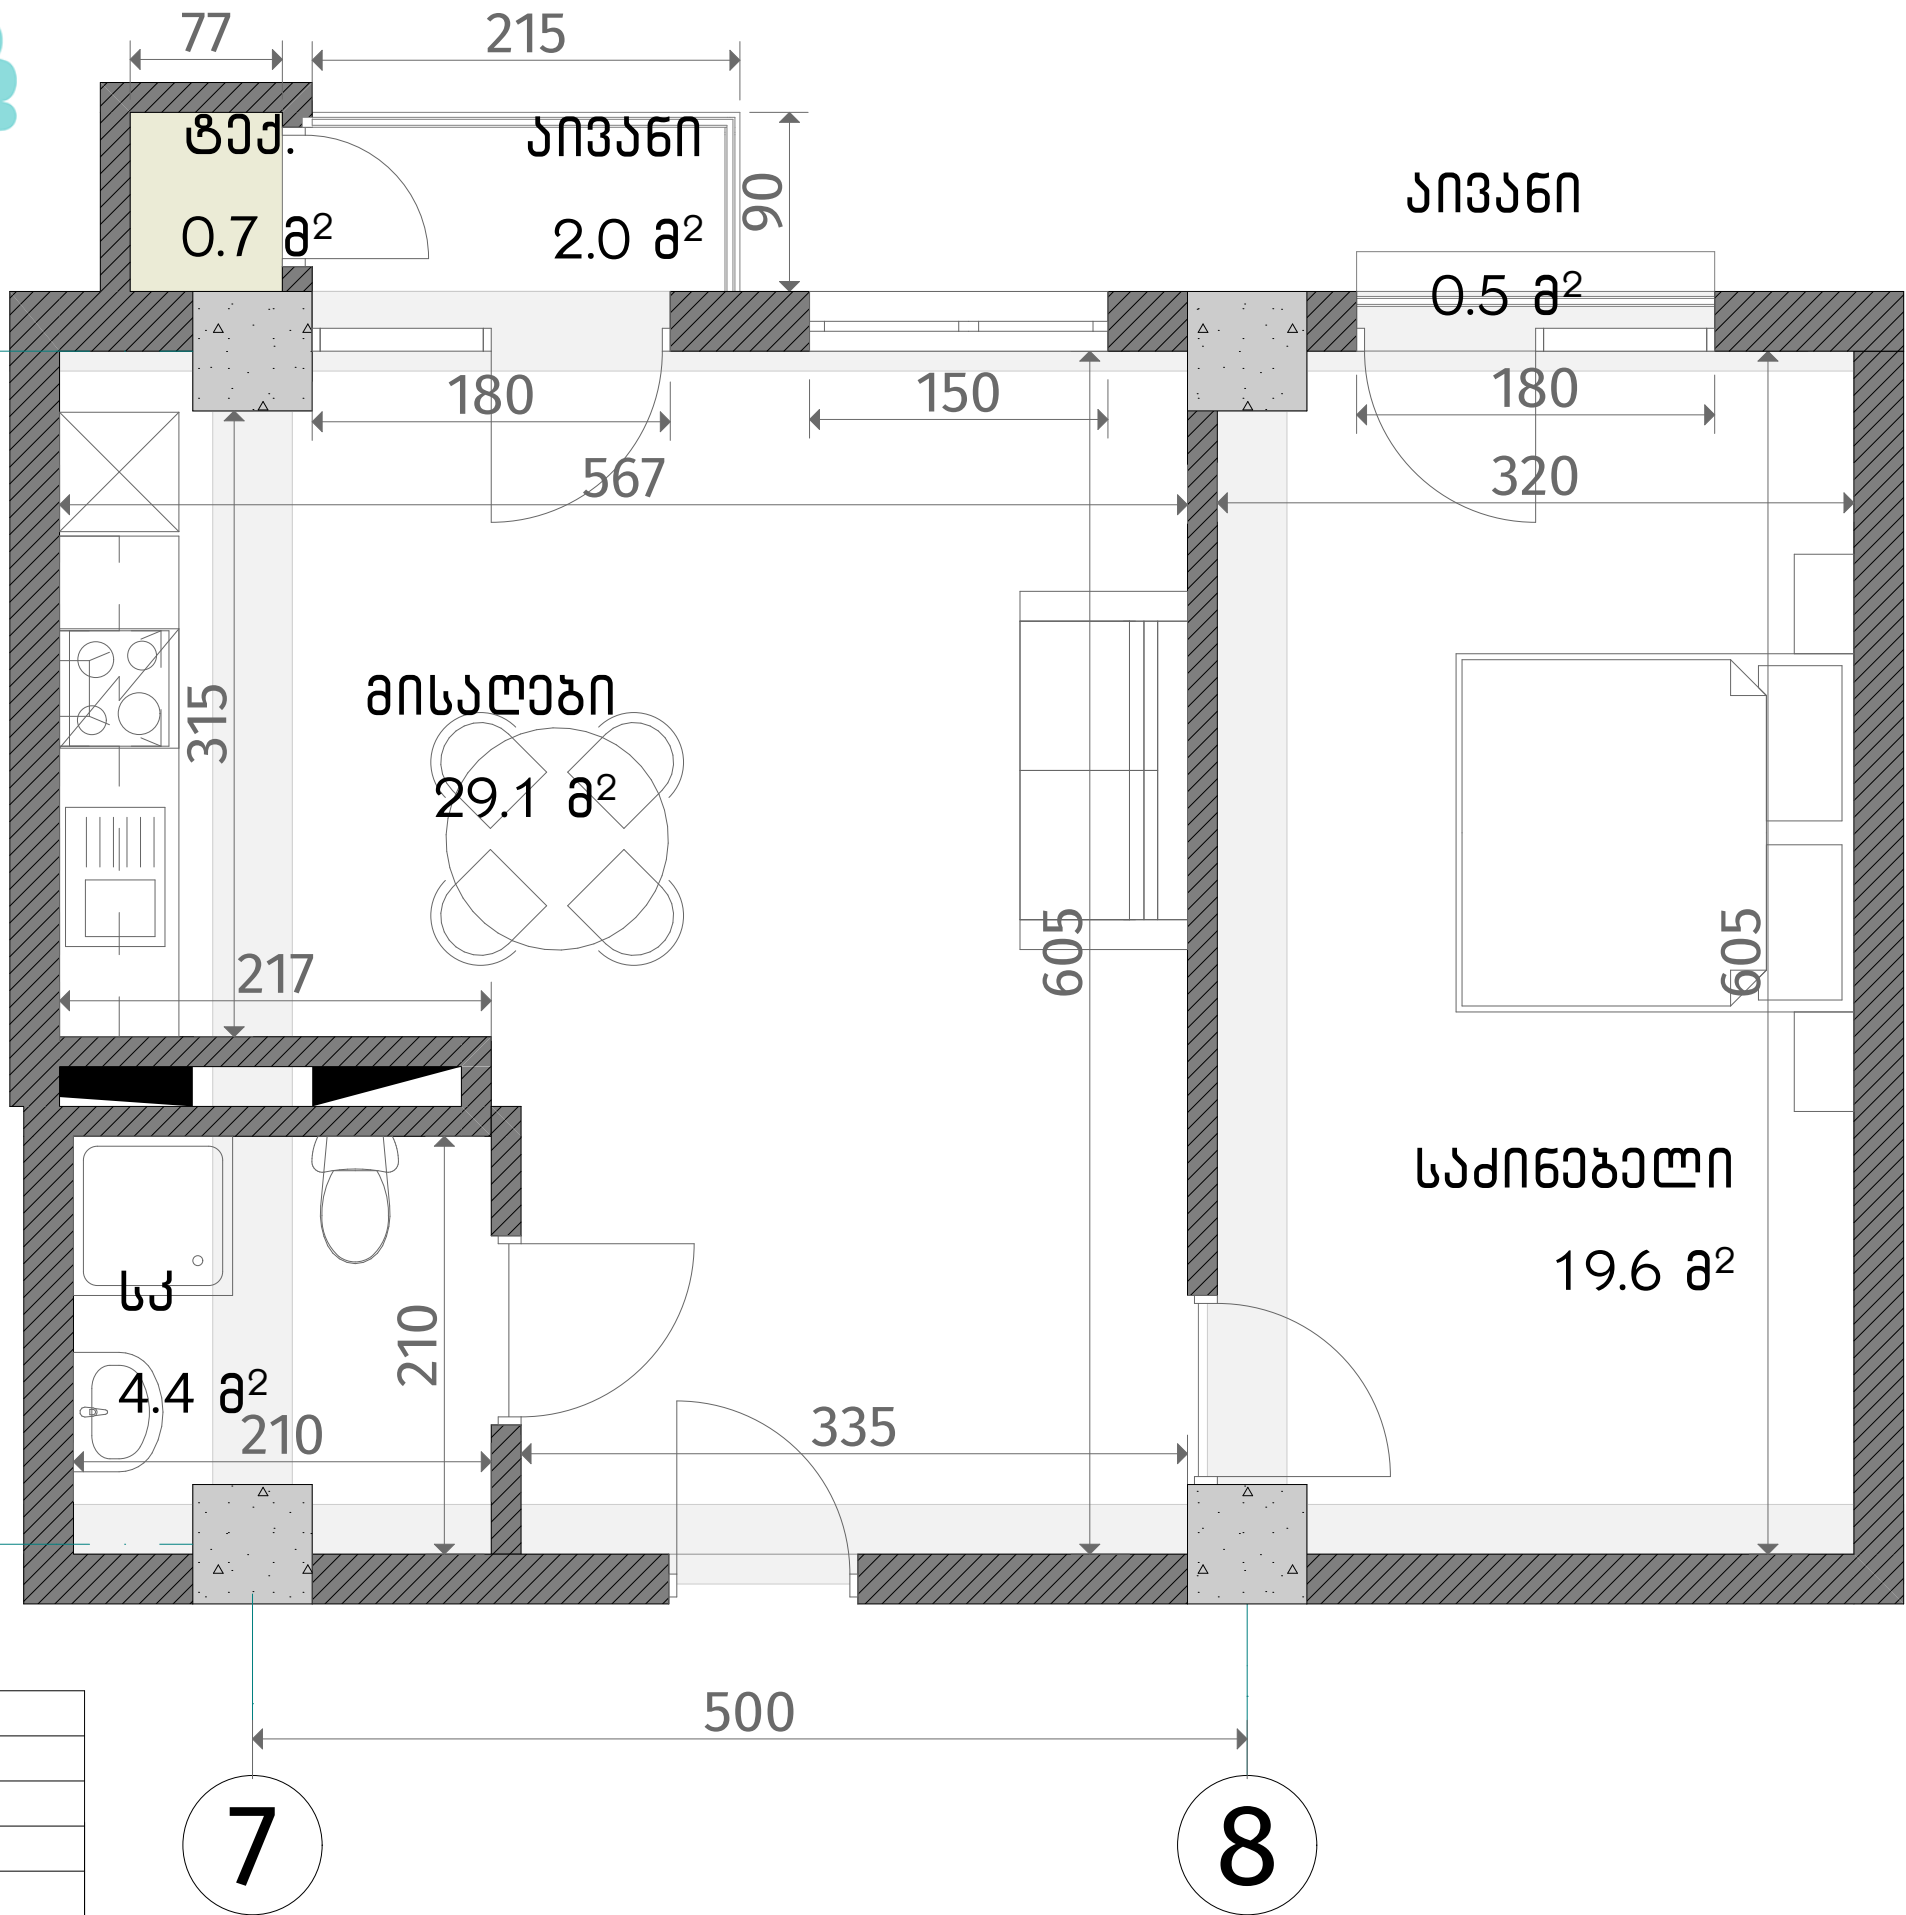

ს/კ 01.19.20.028.013
ვარკეთილი
სართული 7
ბინა #60
453.1+3.2=56.3

ქვეყნული ნიშნები	
	რკინა-ბეტონი (კოლონა, ღიფურაგა)
	ბლოკის კედელი (150-250 მმ)
	რიგული (400-500 მმ)
	ბაზის აღნიშვნა
ვარის სიმაღლე	
მოჭიმული იატაკიდან ჯერამდე: 2.70 მ.	
მოჭიმული იატაკიდან რიგულამდე: 2.40 მ.	

