
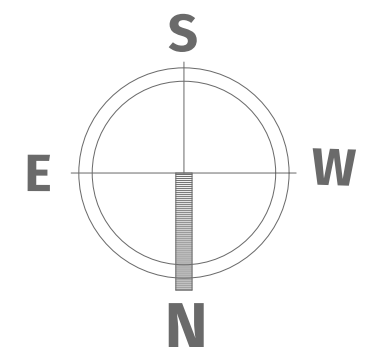


**თავთრის
კვანახი**

б/з 01.19.20.028.013

ვარკეთილი
სართული 8

0065 #67
 48.6+2.9=51.5

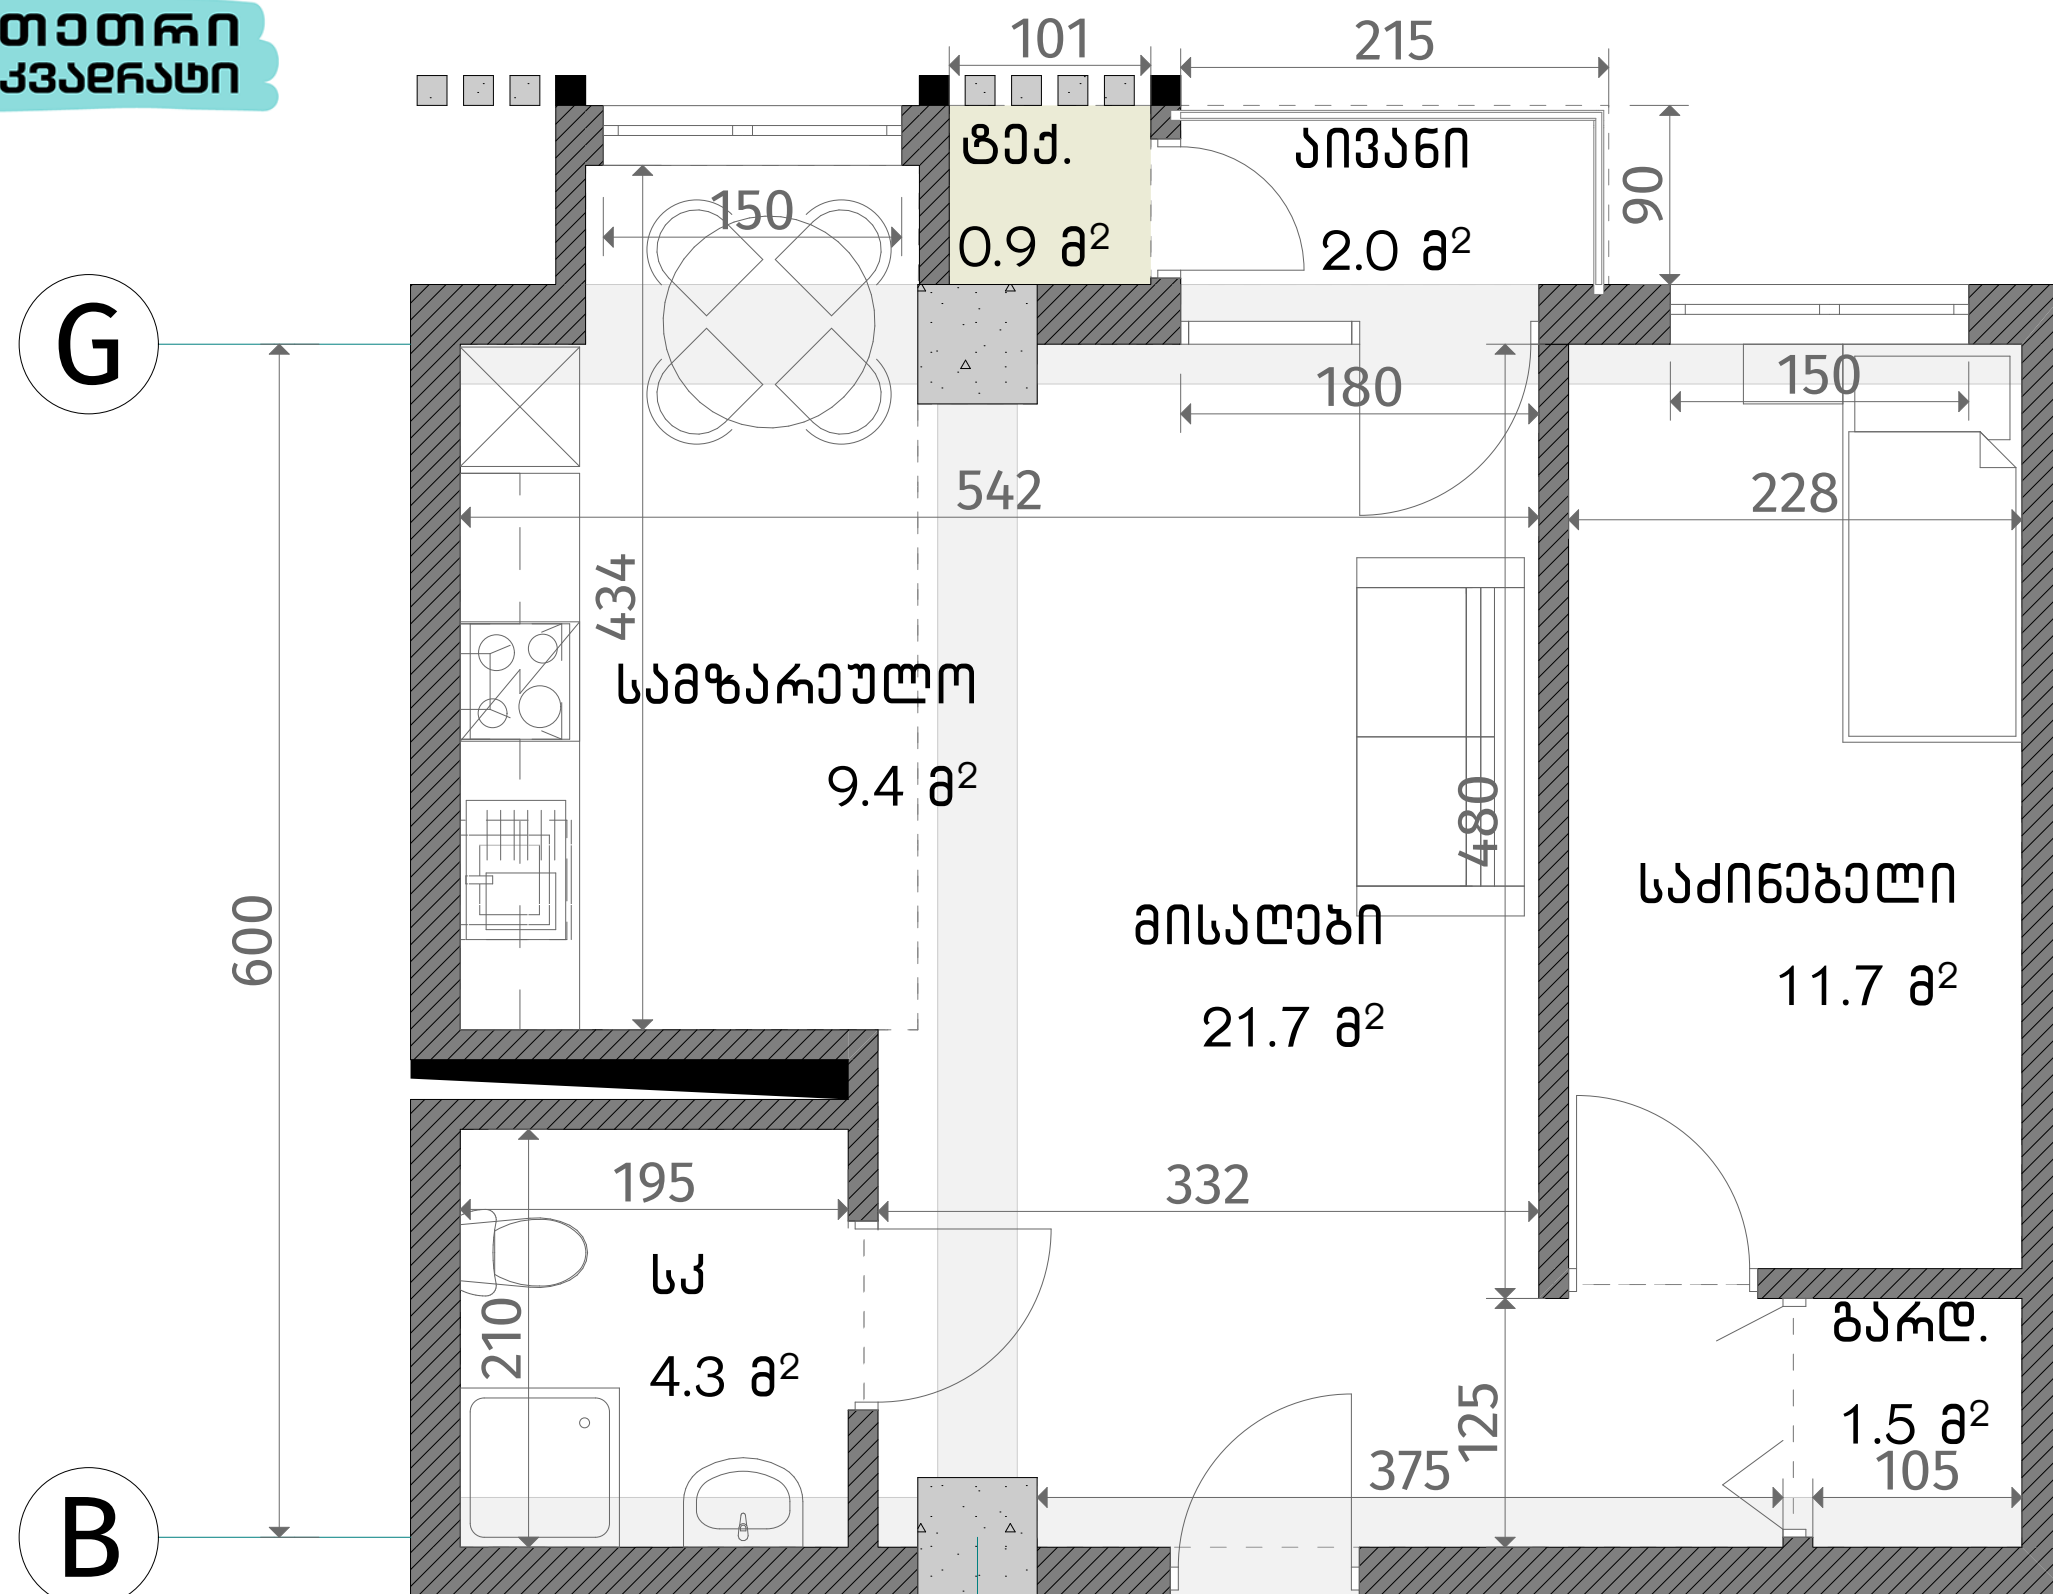

ქ ა ს ვ ლ ი ა ნ ა ტ ი ა	
	რაინა-ზებორნი (პოლონა, დიფფრაგმა)
	ბლოკის ჯაღელი (150-250 მმ)
	რიგელი (400-500 მმ)
	შახტის აღმნიშვნელი
ჭარის სიმაღლე	
მოჭიმული ნაბაიდან ჭარამდე: 2.70 მ.	
მოჭიმული ნაბაიდან რიგელამდე: 2.40მ.	