


თეთრი
კვანძი

ს/კ 01.19.20.028.013
ვარკეთილი
სართული 8
ბინა #71
56+3.5=59.5

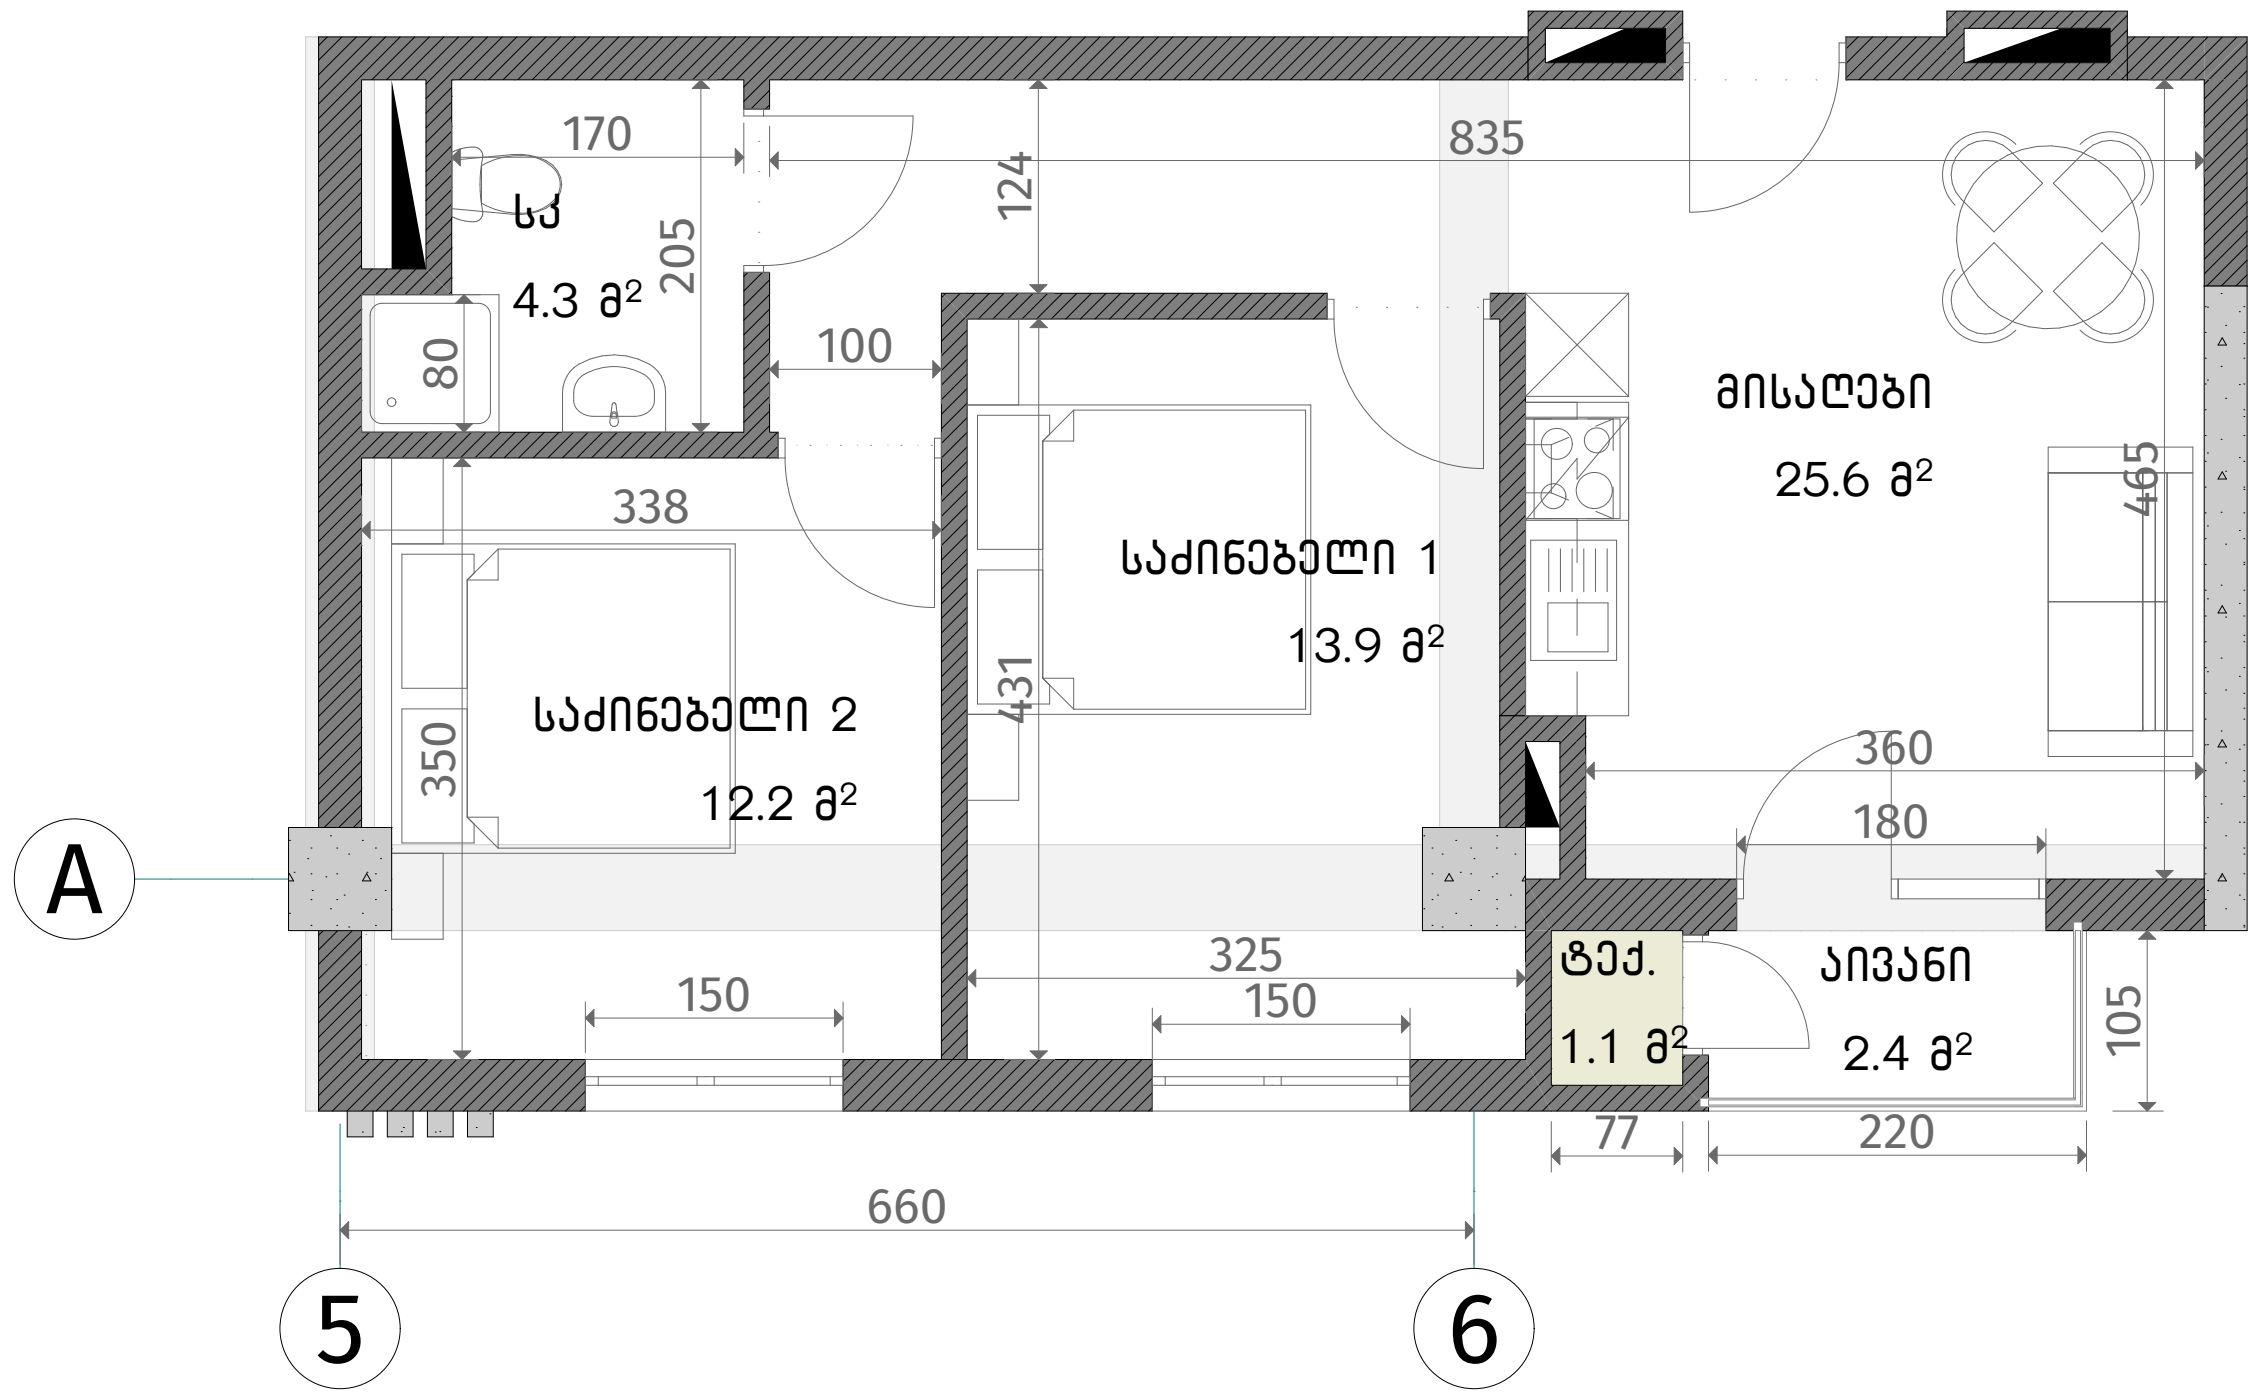

ქვესტია	
	რკინა-ბეტონი (სვეტი, კედელი)
	ბეტონის კედელი (150-250 მმ)
	რკინა (400-500 მმ)
	ფანჯრის აღნიშვნა
ფარის სიმაღლე	
მოჭიმული იატაკიდან ფარამდე: 2.70 მ.	
მოჭიმული იატაკიდან რიგულამდე: 2.40 მ.	

