


თეთრი
კვანძი

ს/კ 01.19.20.028.013

ვარკეთილი
სართული 9

ბინა #73
53.5+3.7=57.2

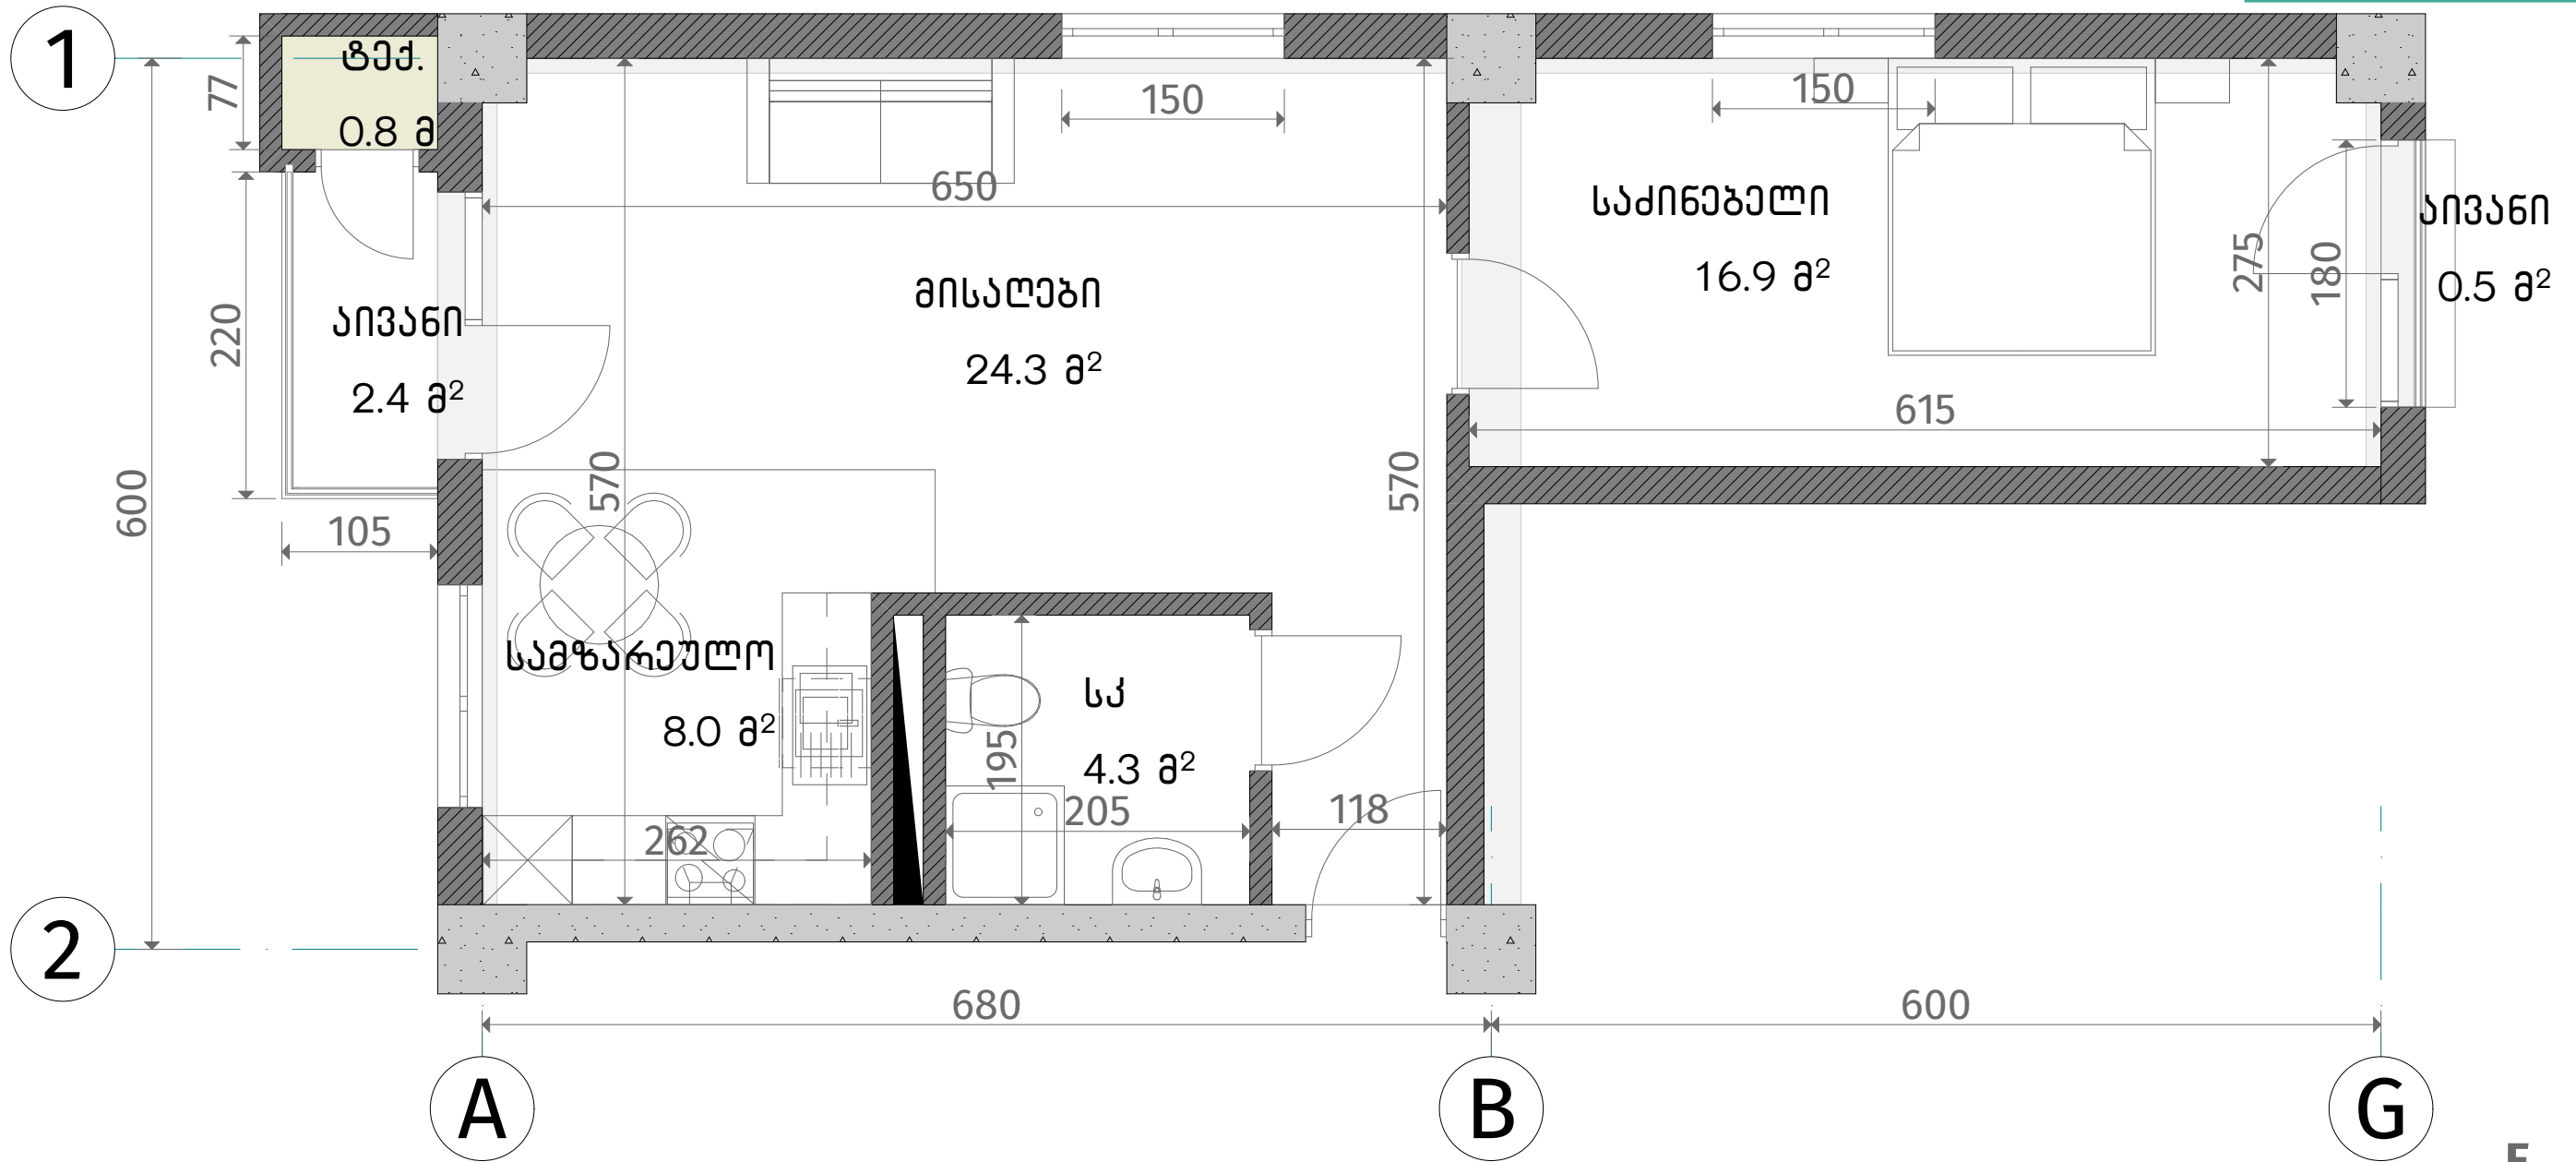

ქვეყნული სტანდარტი	
	რკინა-ბეტონი (ქოლონა, დიფერენცია)
	ბლოკის კედელი (150-250 მმ)
	რიგული (400-500 მმ)
	ფსპის აღნიშვნა
ჯანსაღი სივრცე	
მოვლილი იატაკიდან ჯანსაღი: 2.70 მ.	
მოვლილი იატაკიდან რიგულამდე: 2.40 მ.	