


თეორიკოსები

G

B

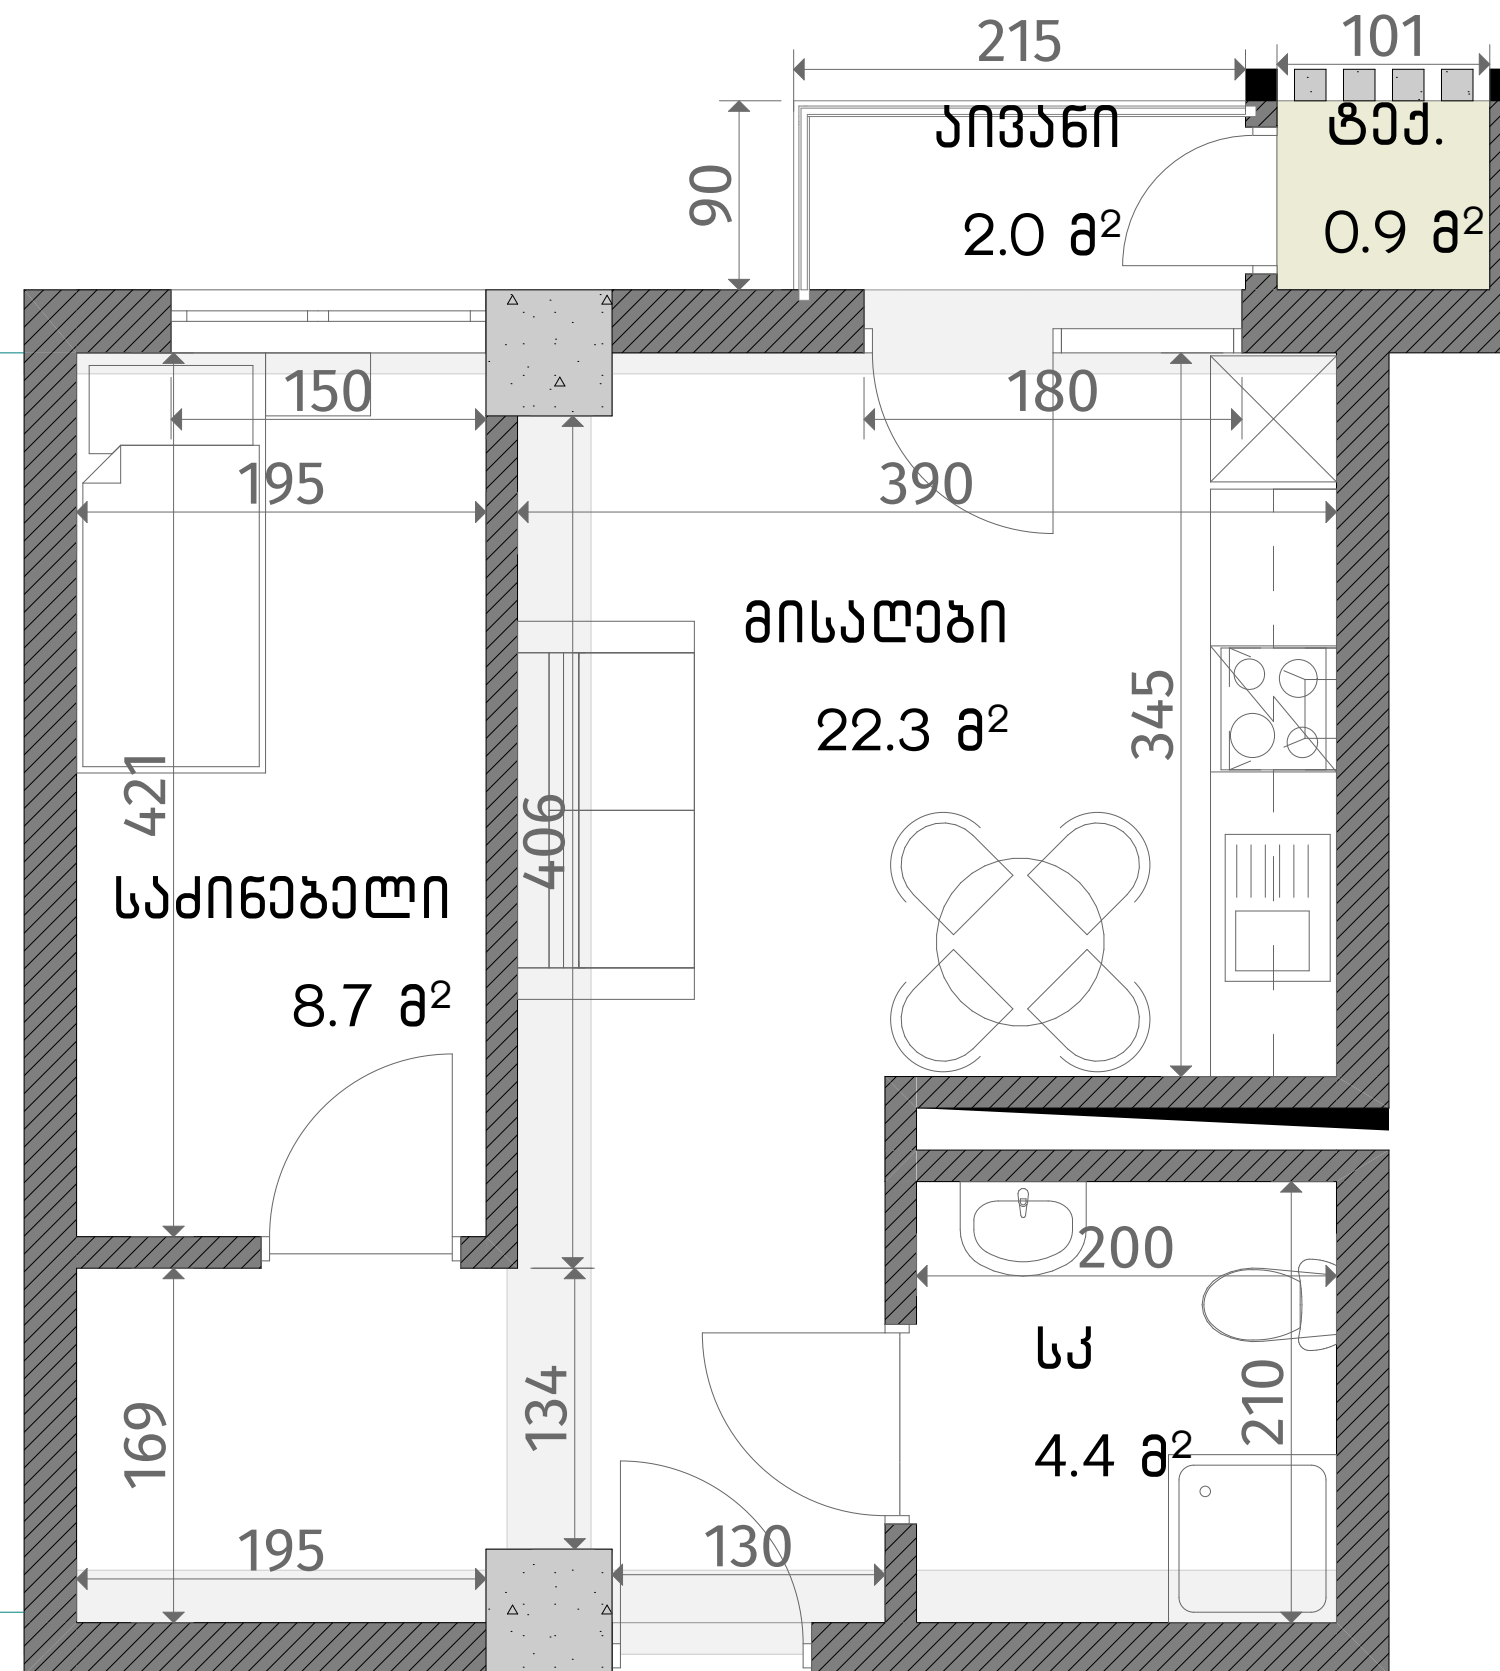

б/з 01.19.20.028.013


ვარკეთილი

სართული 9

ծոճ՝ #75

$$35.4 + 2.9 = 38.3$$

ქ ა ს ჯ ლ ი ა ნ ა ც ი ა	
	რკინა-ბებრნი (ქოლონა, ღიფურაგმა)
	ბლოკის ქაღალდი (150-250 მმ)
	რიგული (400-500 მმ)
	შახტის აღმნიშვნელი
ჭარის სიმაღლე	
მოჭიებული ნაბაჰიდან ჭარამდე: 2.70 მ.	
მოჭიებული ნაბაჰიდან რიგულამდე: 2.40მ.	

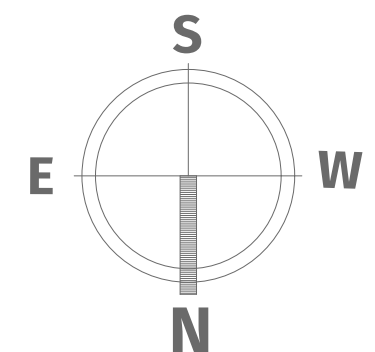

4