
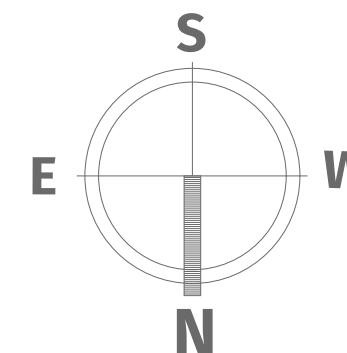



**ԹՈՒՐՈՒ
ՅՅԱԵԿԱՆՈՒ**

b/3 01.19.20.028.013

ვარკეთილი
სართული 9

0060 #76
 48.7+2.9=51.6

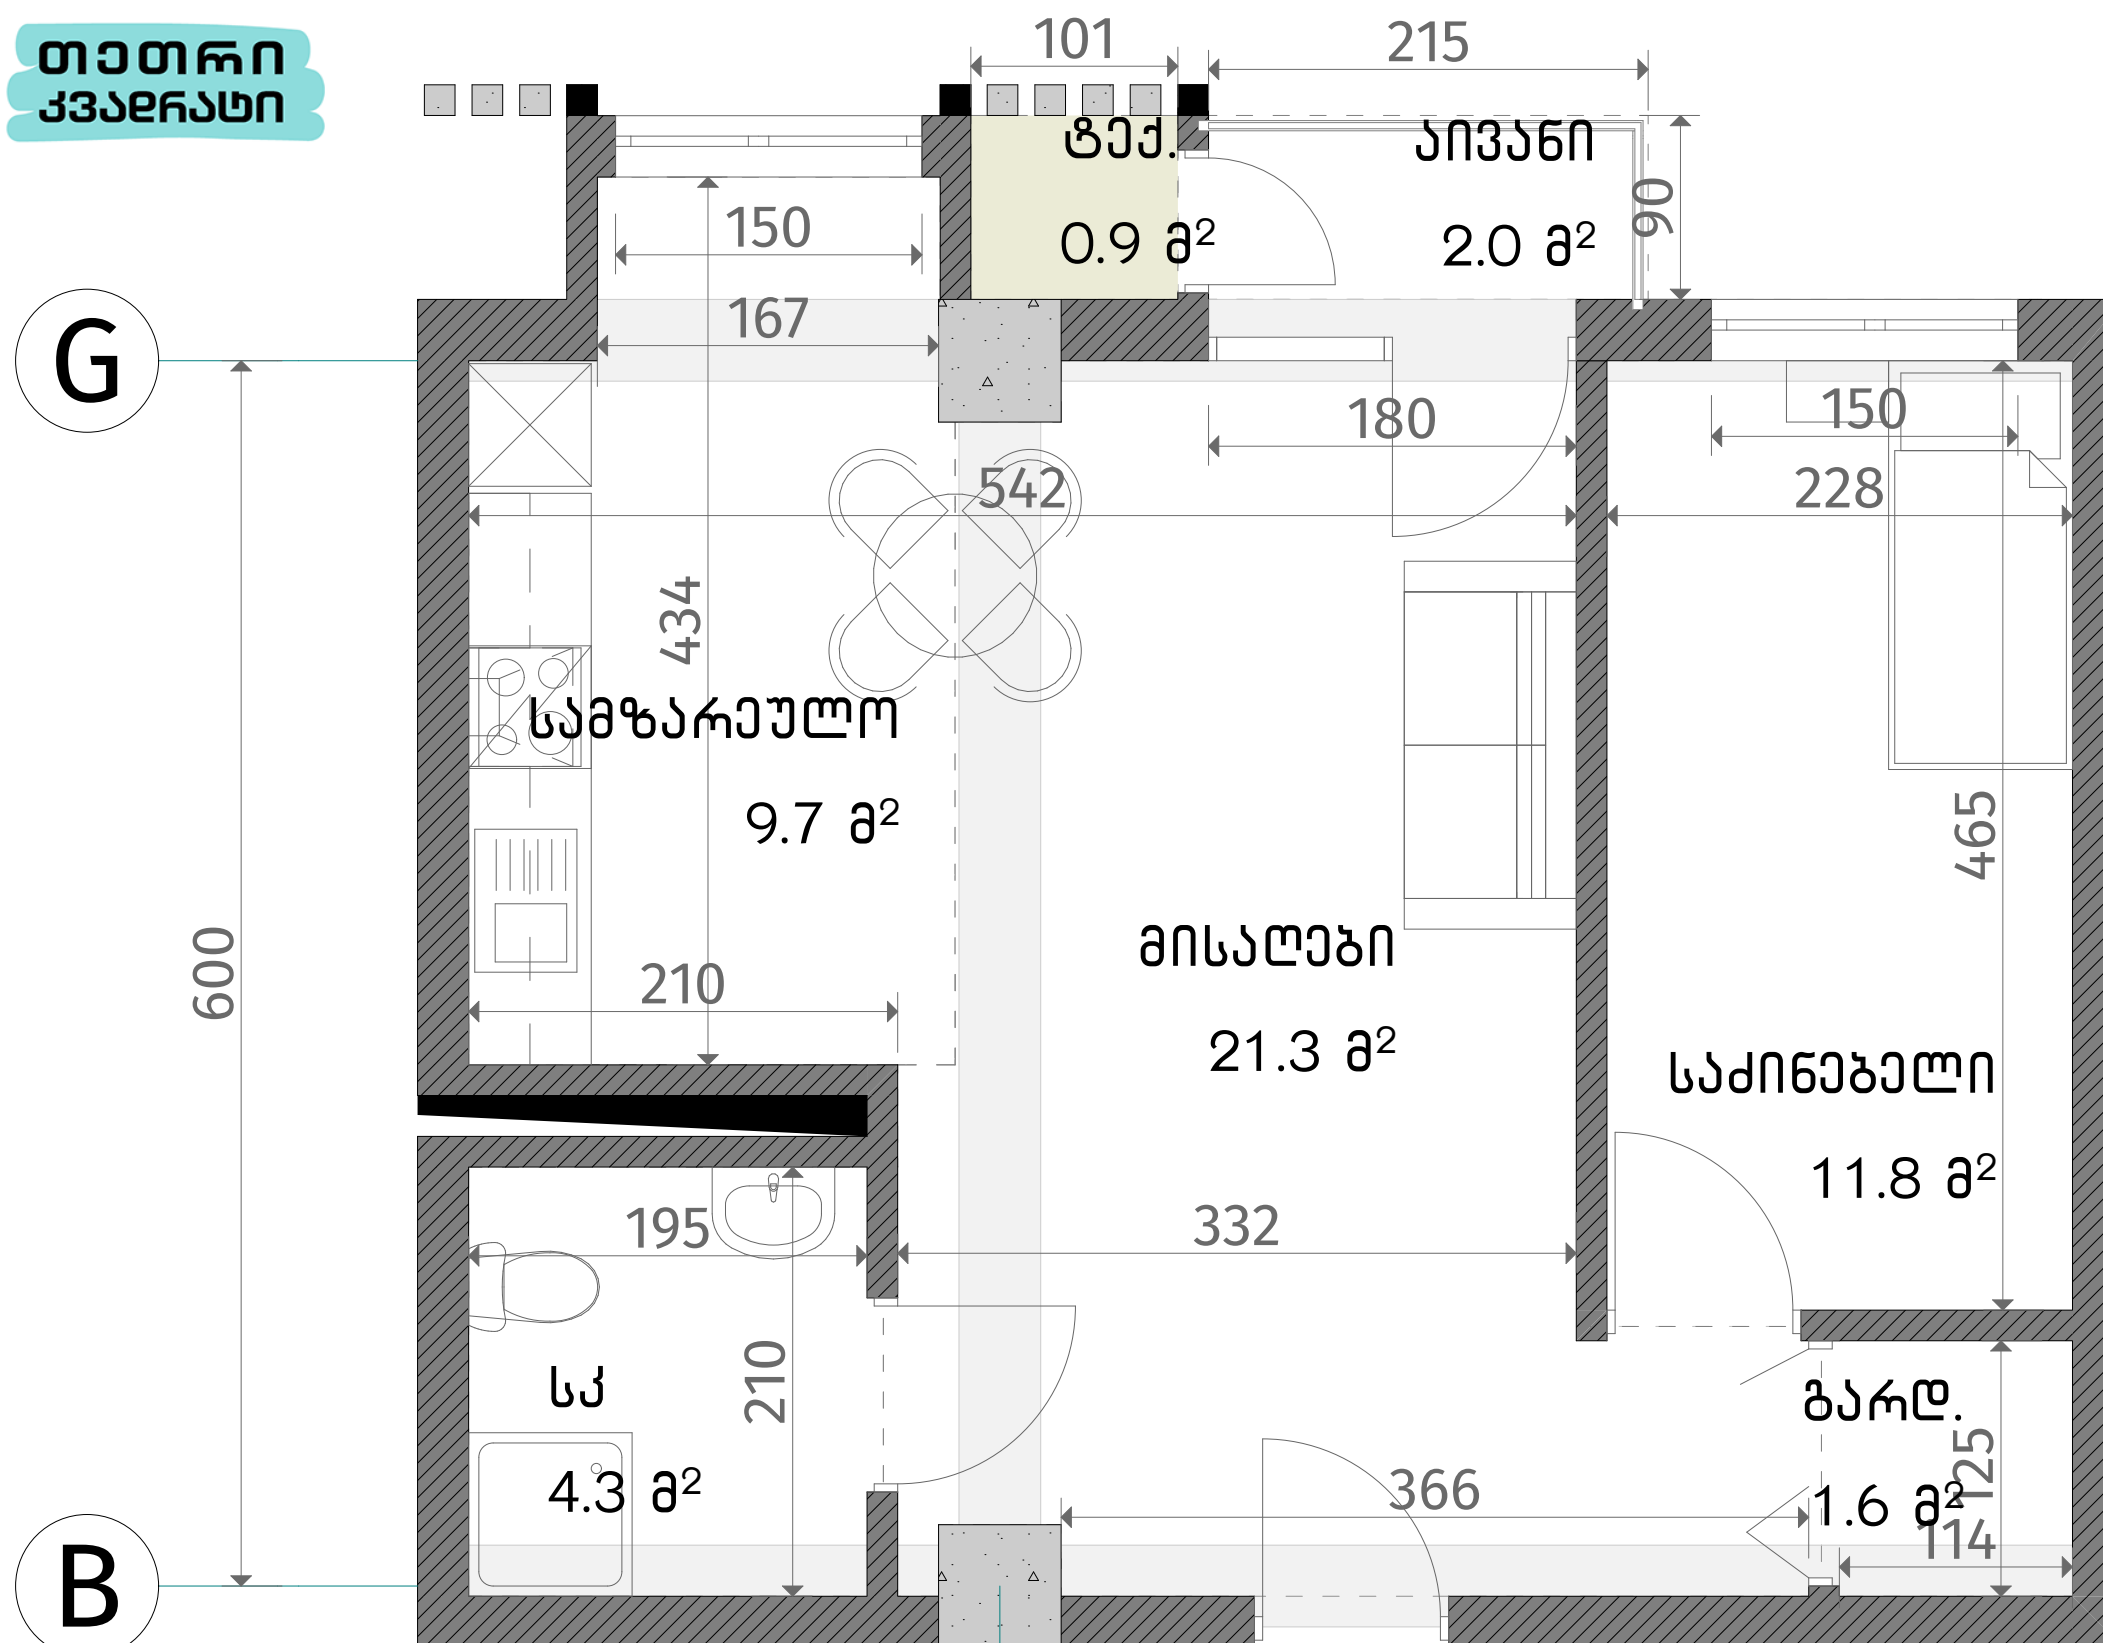

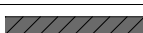ქ ა ს კ ლ ი ა ნ ა ც ი ა	
	რკინა-ბეზონი (პოლონა, დიფრაგმა)
	ბლოკის ჰაღელი (150-250 მმ)
	რიგული (400-500 მმ)
	შახტის აღმნიშვნელი
ჰარის სიმაღლე	
მოჭიმული იატაკიდან ჰარამდე: 2.70 მ.	
მოჭიმული იატაკიდან რიგულამდე: 2.40მ.	