


თეთრი
კვანძი

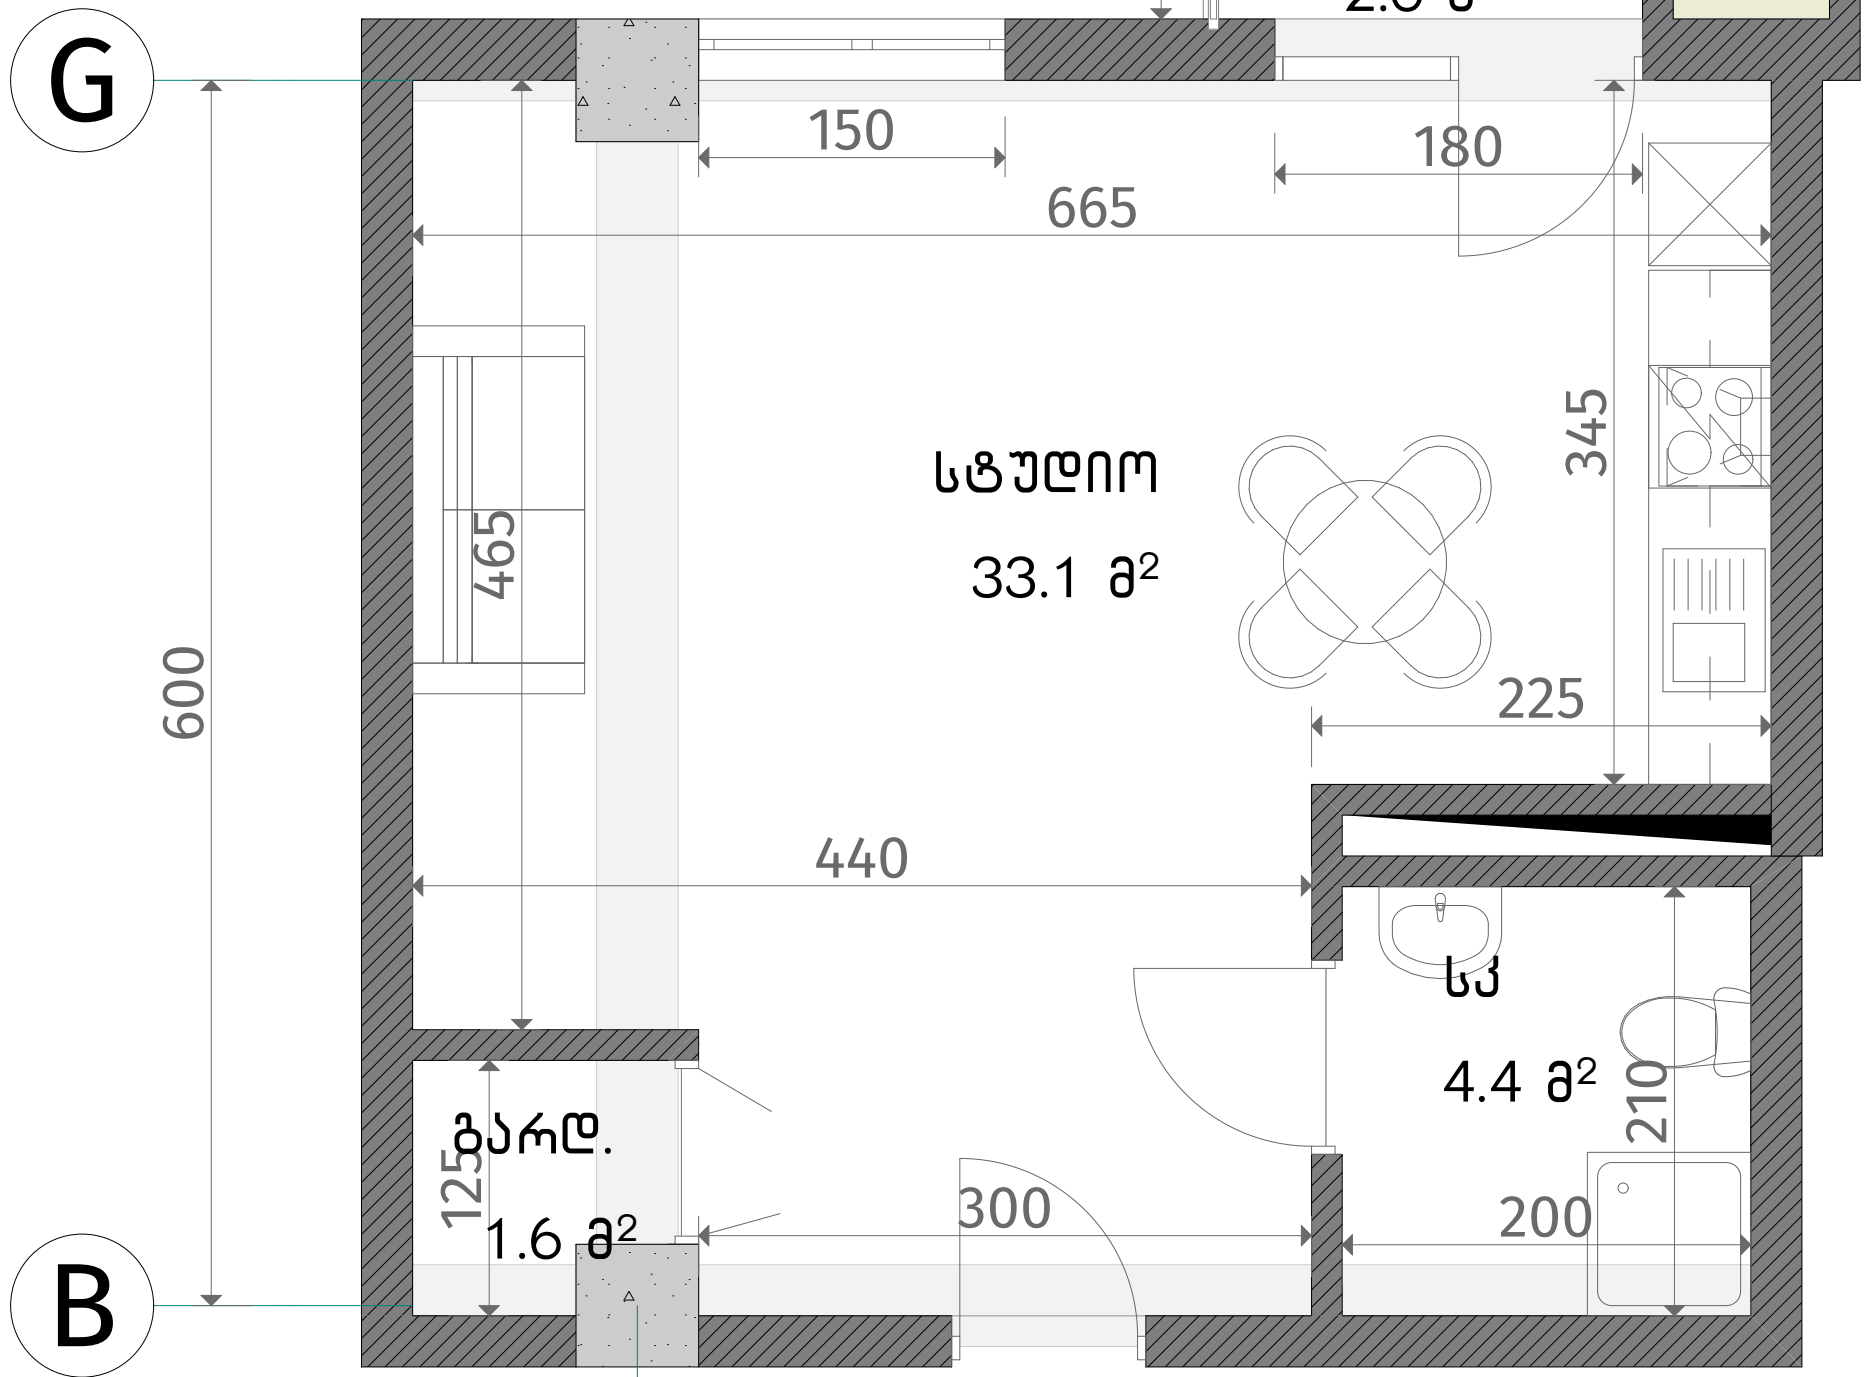

ს/კ 01.19.20.028.013

ვარკეთილი
სართული 9

ბინა #77
39.1+2.7=41.8

მასშტაბი	
	კონკრეტის ფენა (ბეტონი, ღრუბრები)
	გლახის კედელი (150-250 მმ)
	რიგული (400-500 მმ)
	ბარის აღნიშვნა
შენიშვნა	
მოჭიმული იატაკიდან ჰარამდე: 2.70 მ.	
მოჭიმული იატაკიდან რიგულამდე: 2.40 მ.	

