


თეთრი  
კვანძი

G

B

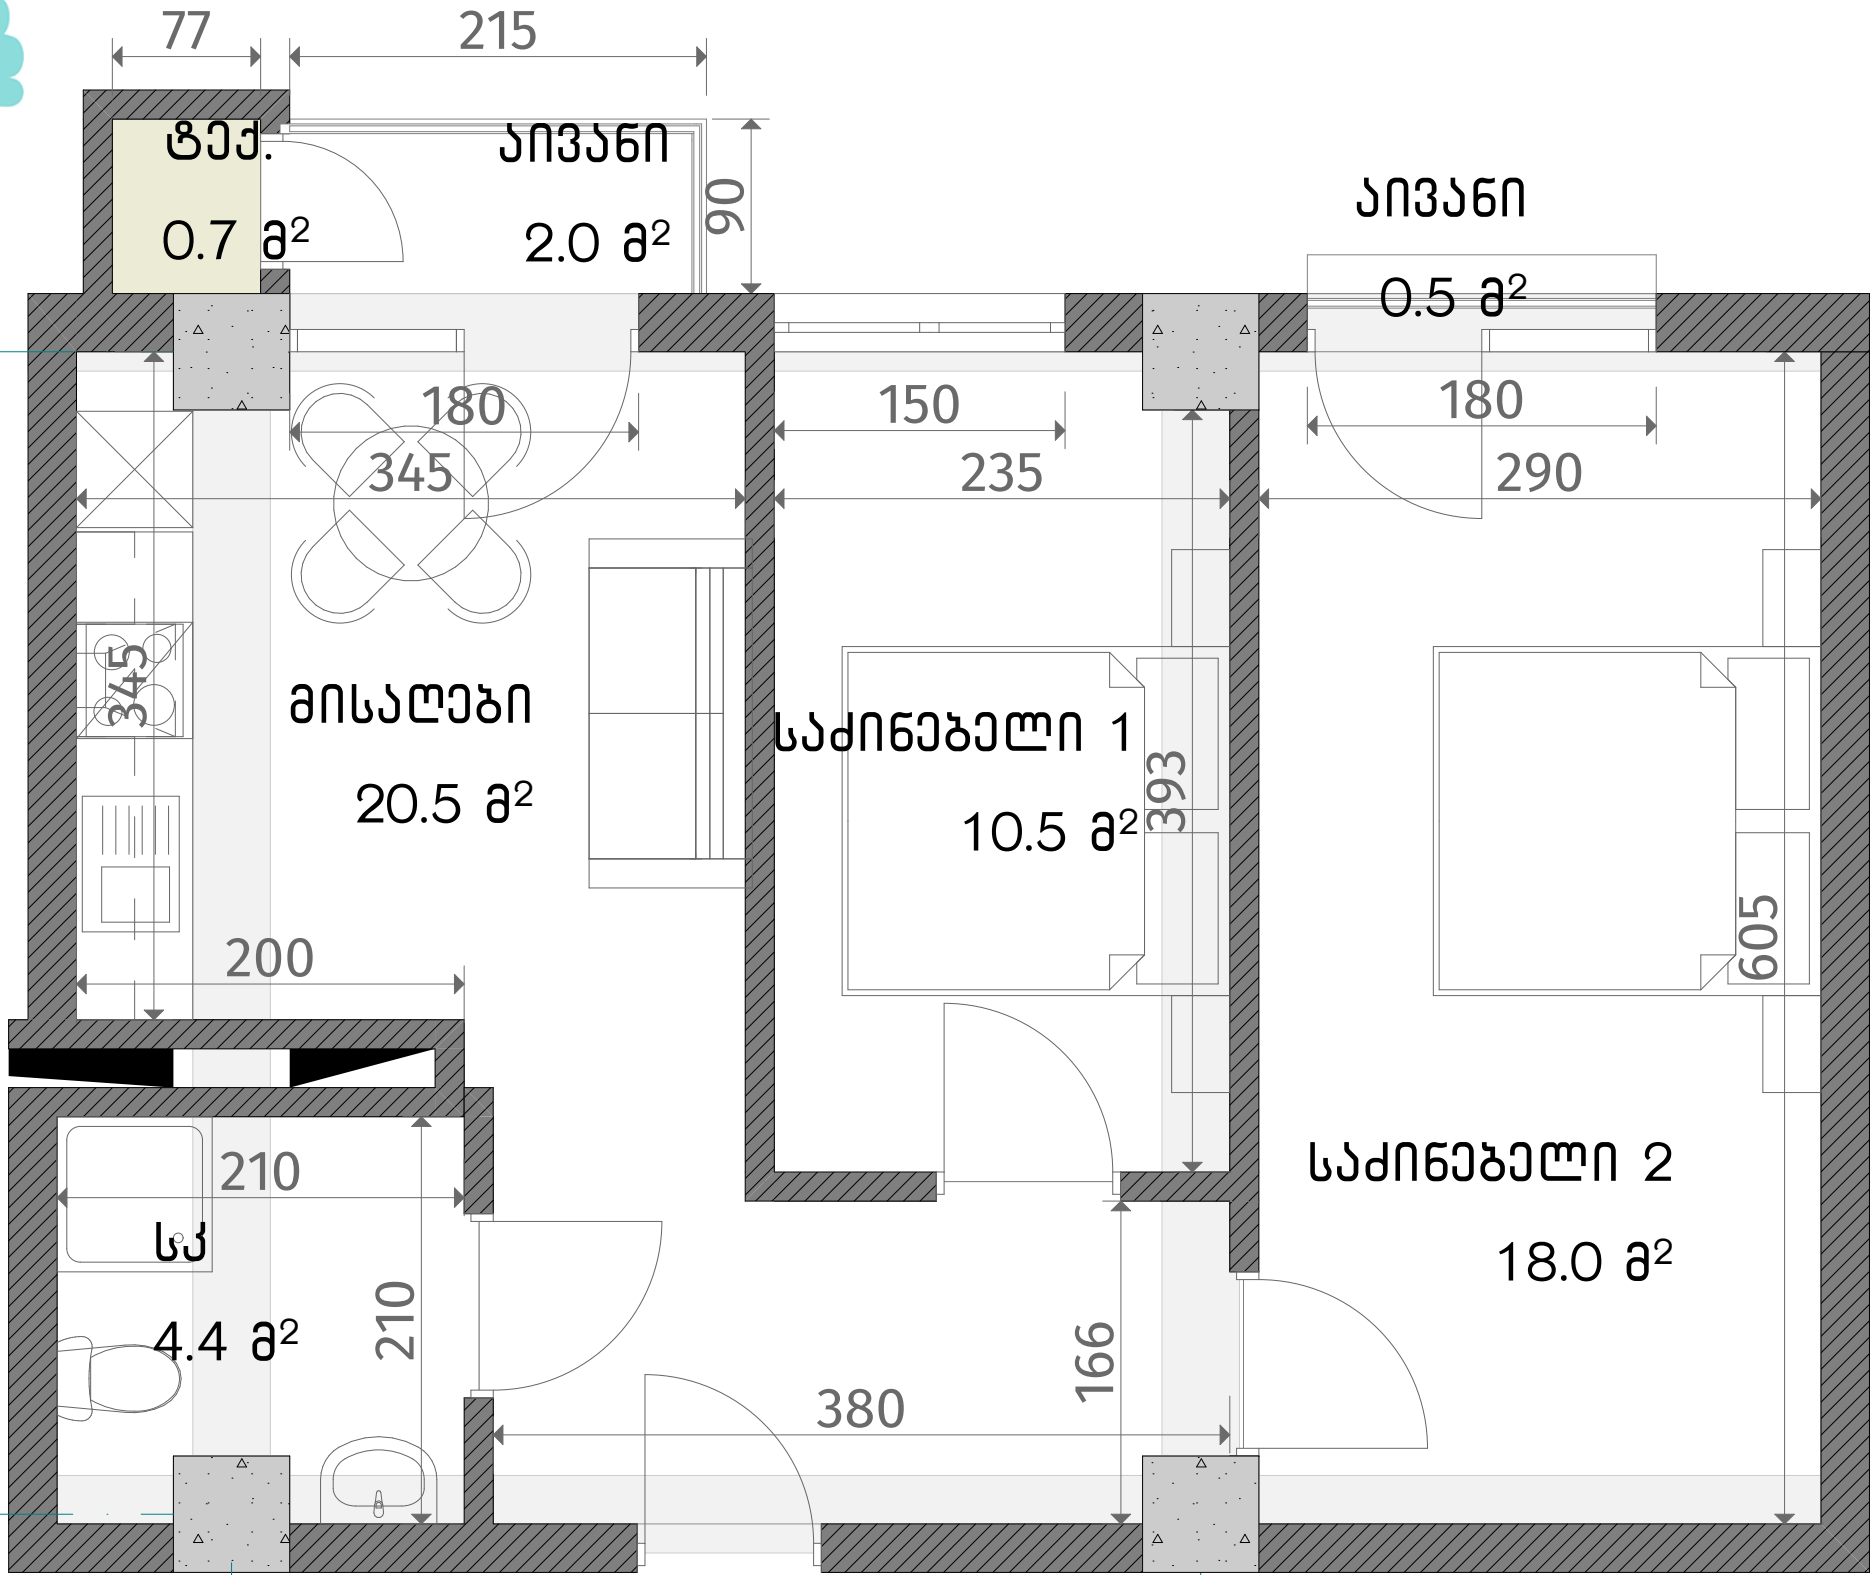

| ქვეყნის სტანდარტი                    |                                   |
|--------------------------------------|-----------------------------------|
|                                      | სამზარეულო (სადირობა, დიფერენცია) |
|                                      | ბინის კედელი (150-250 მმ)         |
|                                      | საბანო (400-500 მმ)               |
|                                      | საშენი ადგილი                     |
| წარმართვის სივრცე                    |                                   |
| მოწყობის დაგეგმვა წარმართვა: 2.70 მ. |                                   |
| მოწყობის დაგეგმვა რიგგარეშე: 2.40 მ. |                                   |

7

8

ს/კ 01.19.20.028.013

ვარკეთილი

სართული 9

ბინა #78

53.4+3.2=56.6

