


თეთრი
კვანძი

ს/კ 01.19.20.028.013

ვარკეთილი
სართული 9

ბინა #79
52.2+3.7=55.9

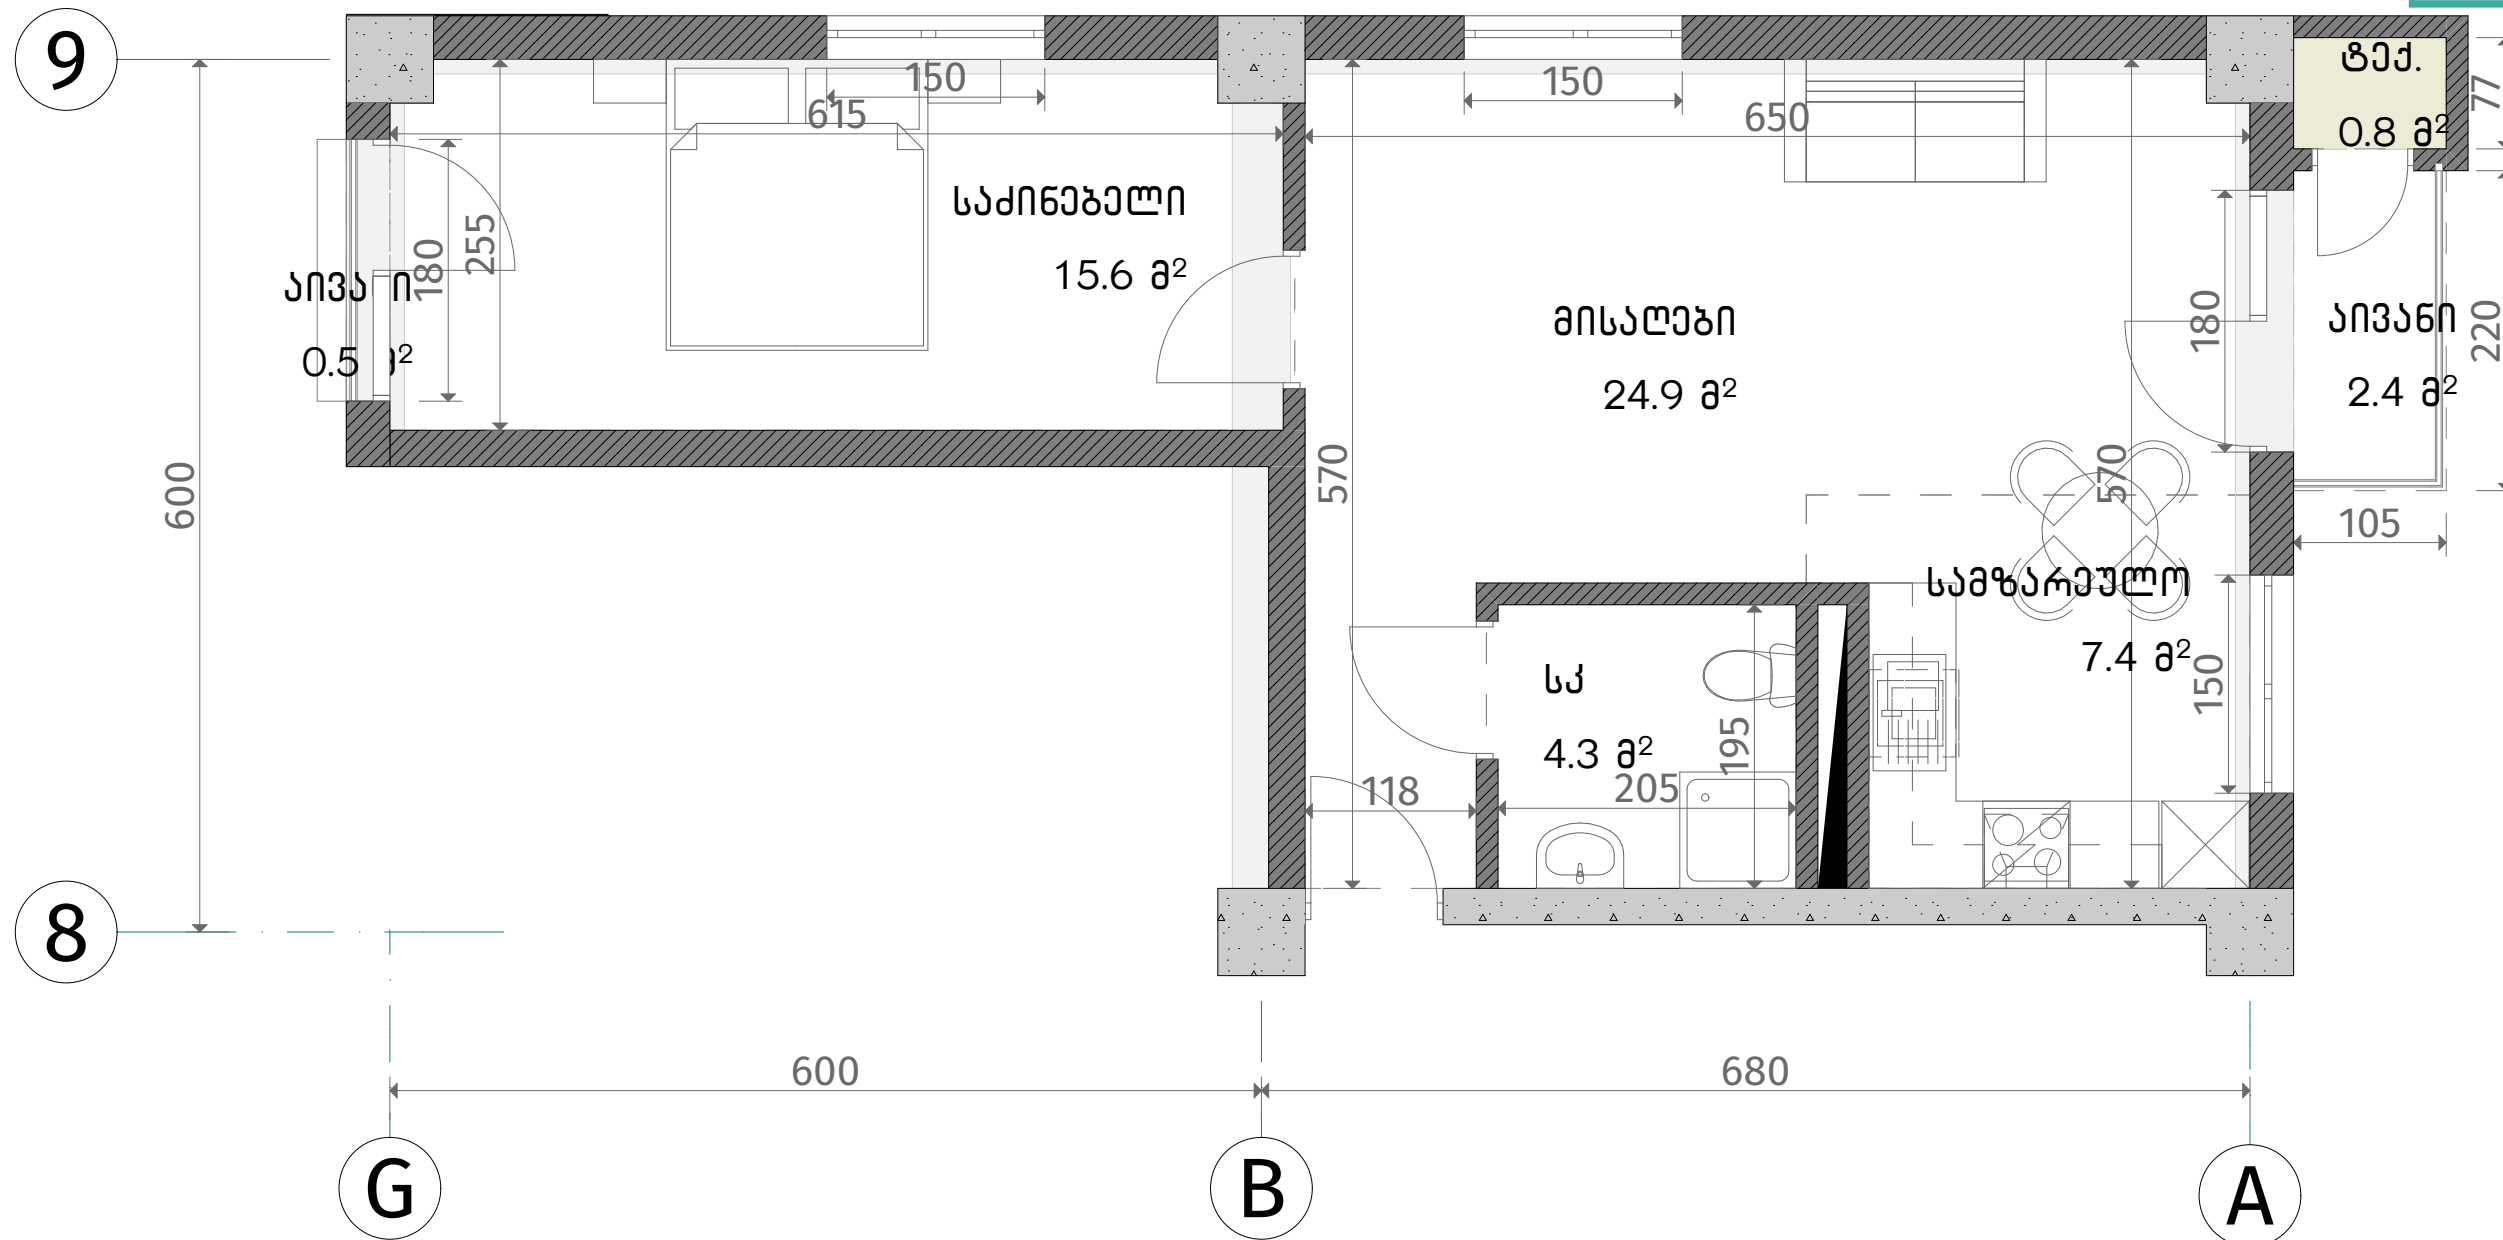

ქვეყნული ნიშნები	
	ბეტონი (სვეტი, ფილა)
	ბრიყის კედელი (150-250 მმ)
	წიკი (400-500 მმ)
	ფსკის აღმნიშვნელი
ზომის სიმბოლო	
მოზიმილი იბრაჰიდან ზომი: 2.70 მ.	
მოზიმილი იბრაჰიდან რიგული: 2.40მ.	

