


თეთრი
კვანძი

ს/კ 01.19.20.028.013
ვარკეთილი
სართული 9
ბინა #80
55.9+3.5=59.4

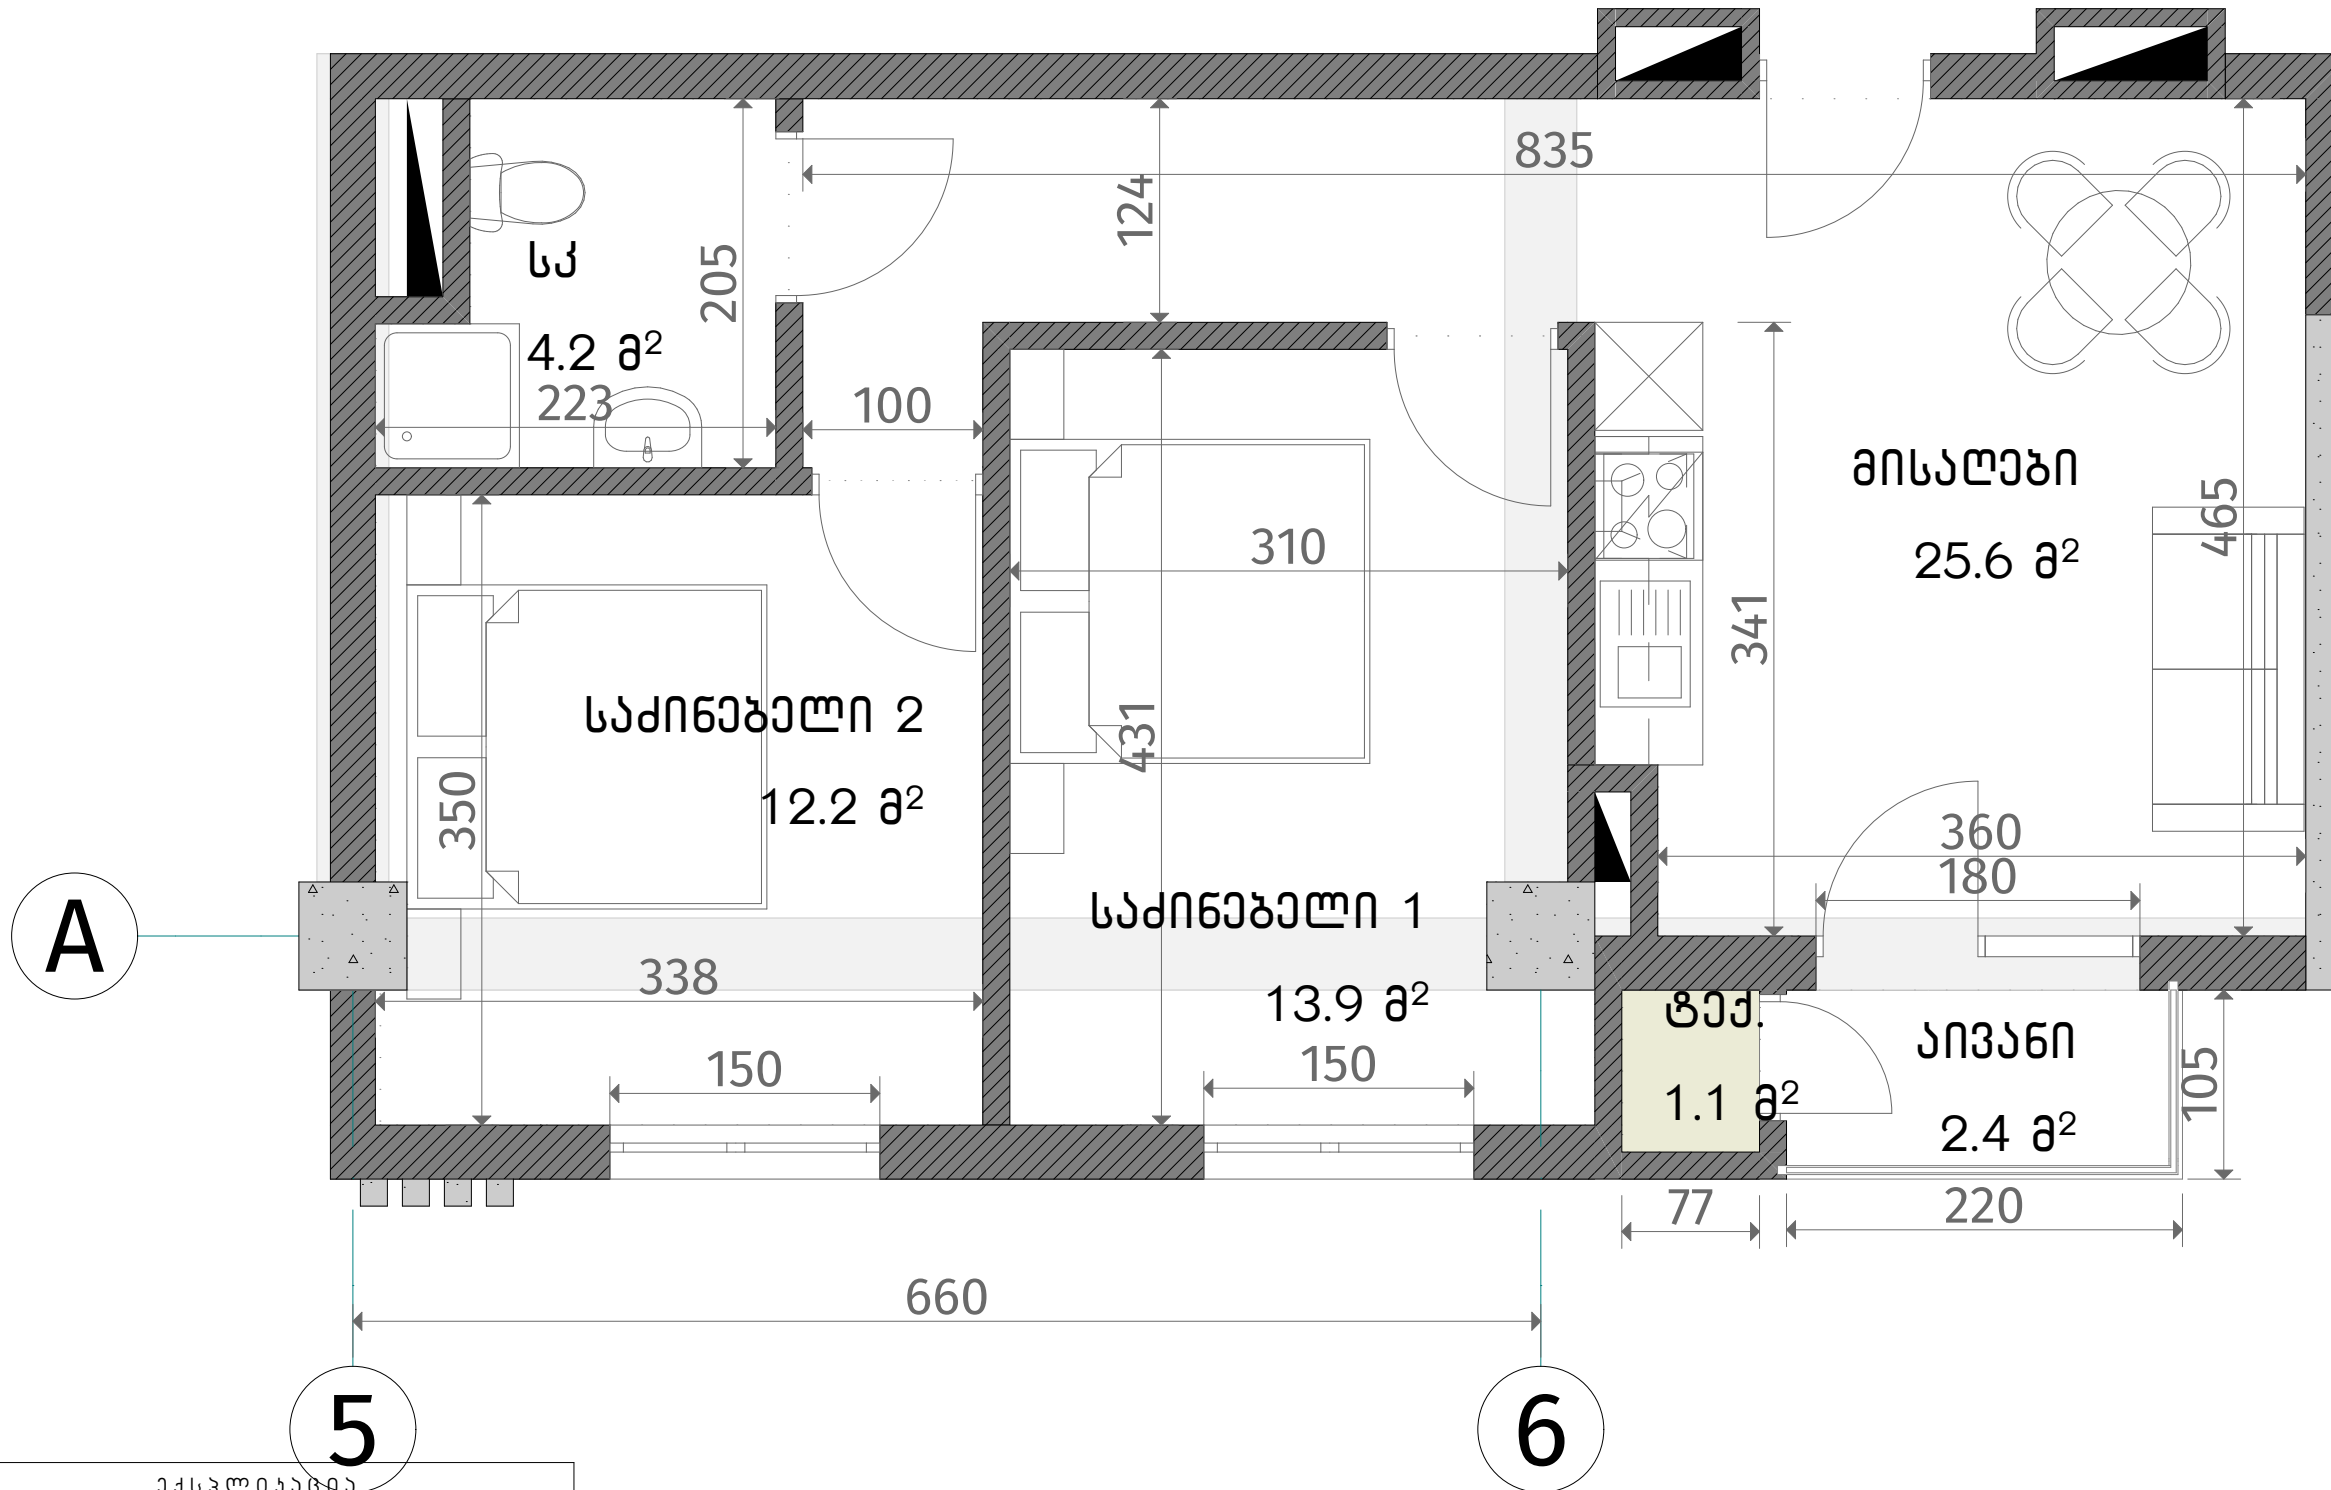

ქვეყნული სტანდარტი	
	ბეტონი (პოლიმერი, დიფუზიონი)
	ბლოკის ხედი (150-250 მმ)
	რიგული (400-500 მმ)
	ფანჯრის ალუმინიუმის
ფარის სიმაღლე	
მოჭიმული იატაკიდან: 2.70 მ.	
მოჭიმული იატაკიდან რიგულამდე: 2.40 მ.	

