


თეთრი
კვანძი

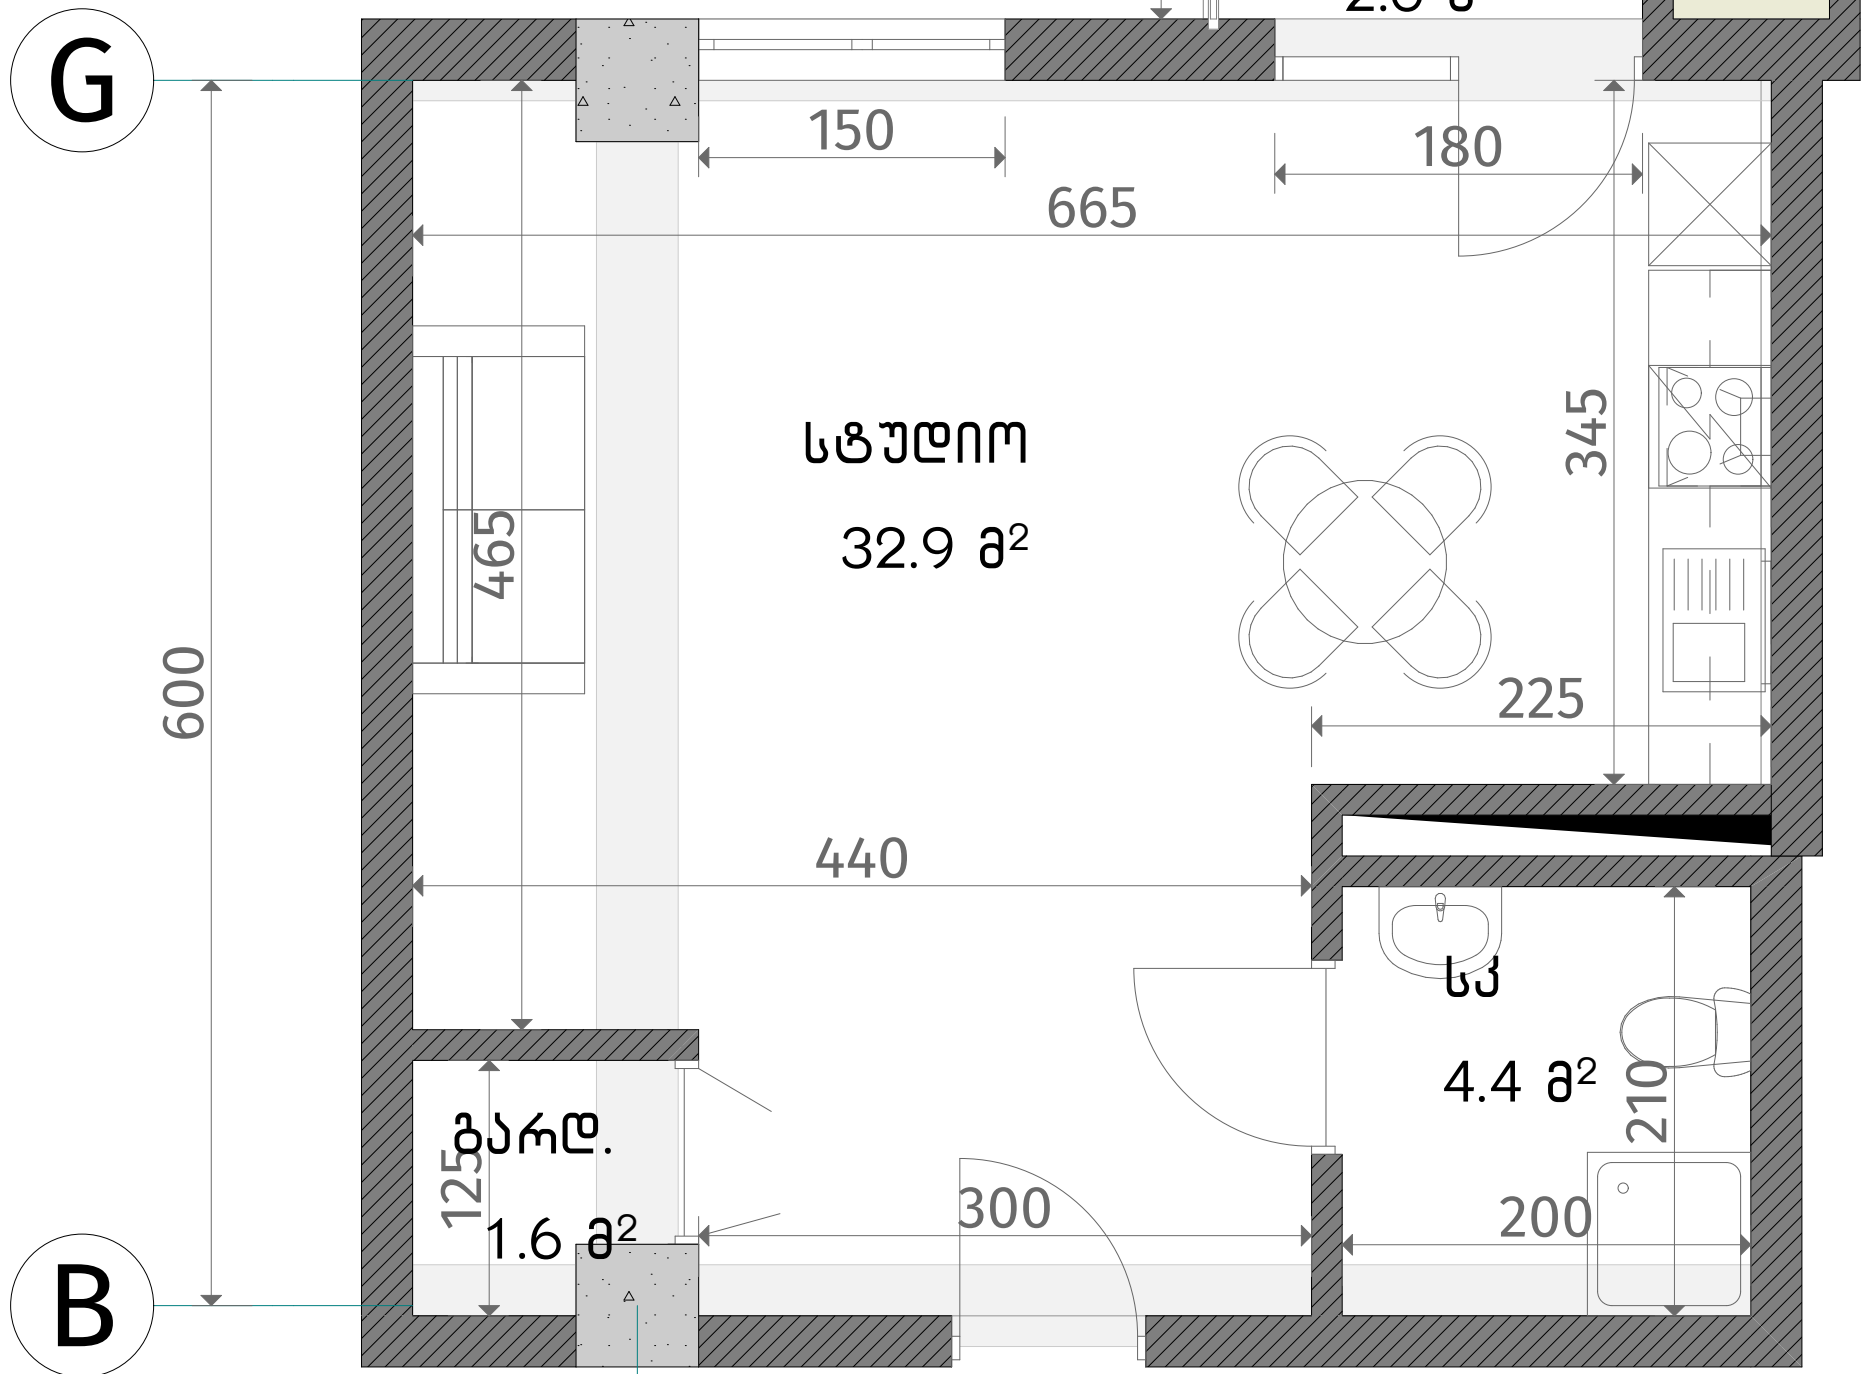

ს/კ 01.19.20.028.013

ვარკეთილი
სართული 10

ბინა #86
38.9+2.7=41.6

მასშტაბი	
	კონკრეტული (პოლონური, დიფერენცია)
	ბლოკის კედელი (150-250 მმ)
	რიგული (400-500 მმ)
	ბარის აღნიშვნა
შენიშვნა	
მოჭიმული იატაკიდან ჰარამი: 2.70 მ.	
მოჭიმული იატაკიდან რიგულამდე: 2.40 მ.	

