


თეთრი
კვანძი

G

600

B

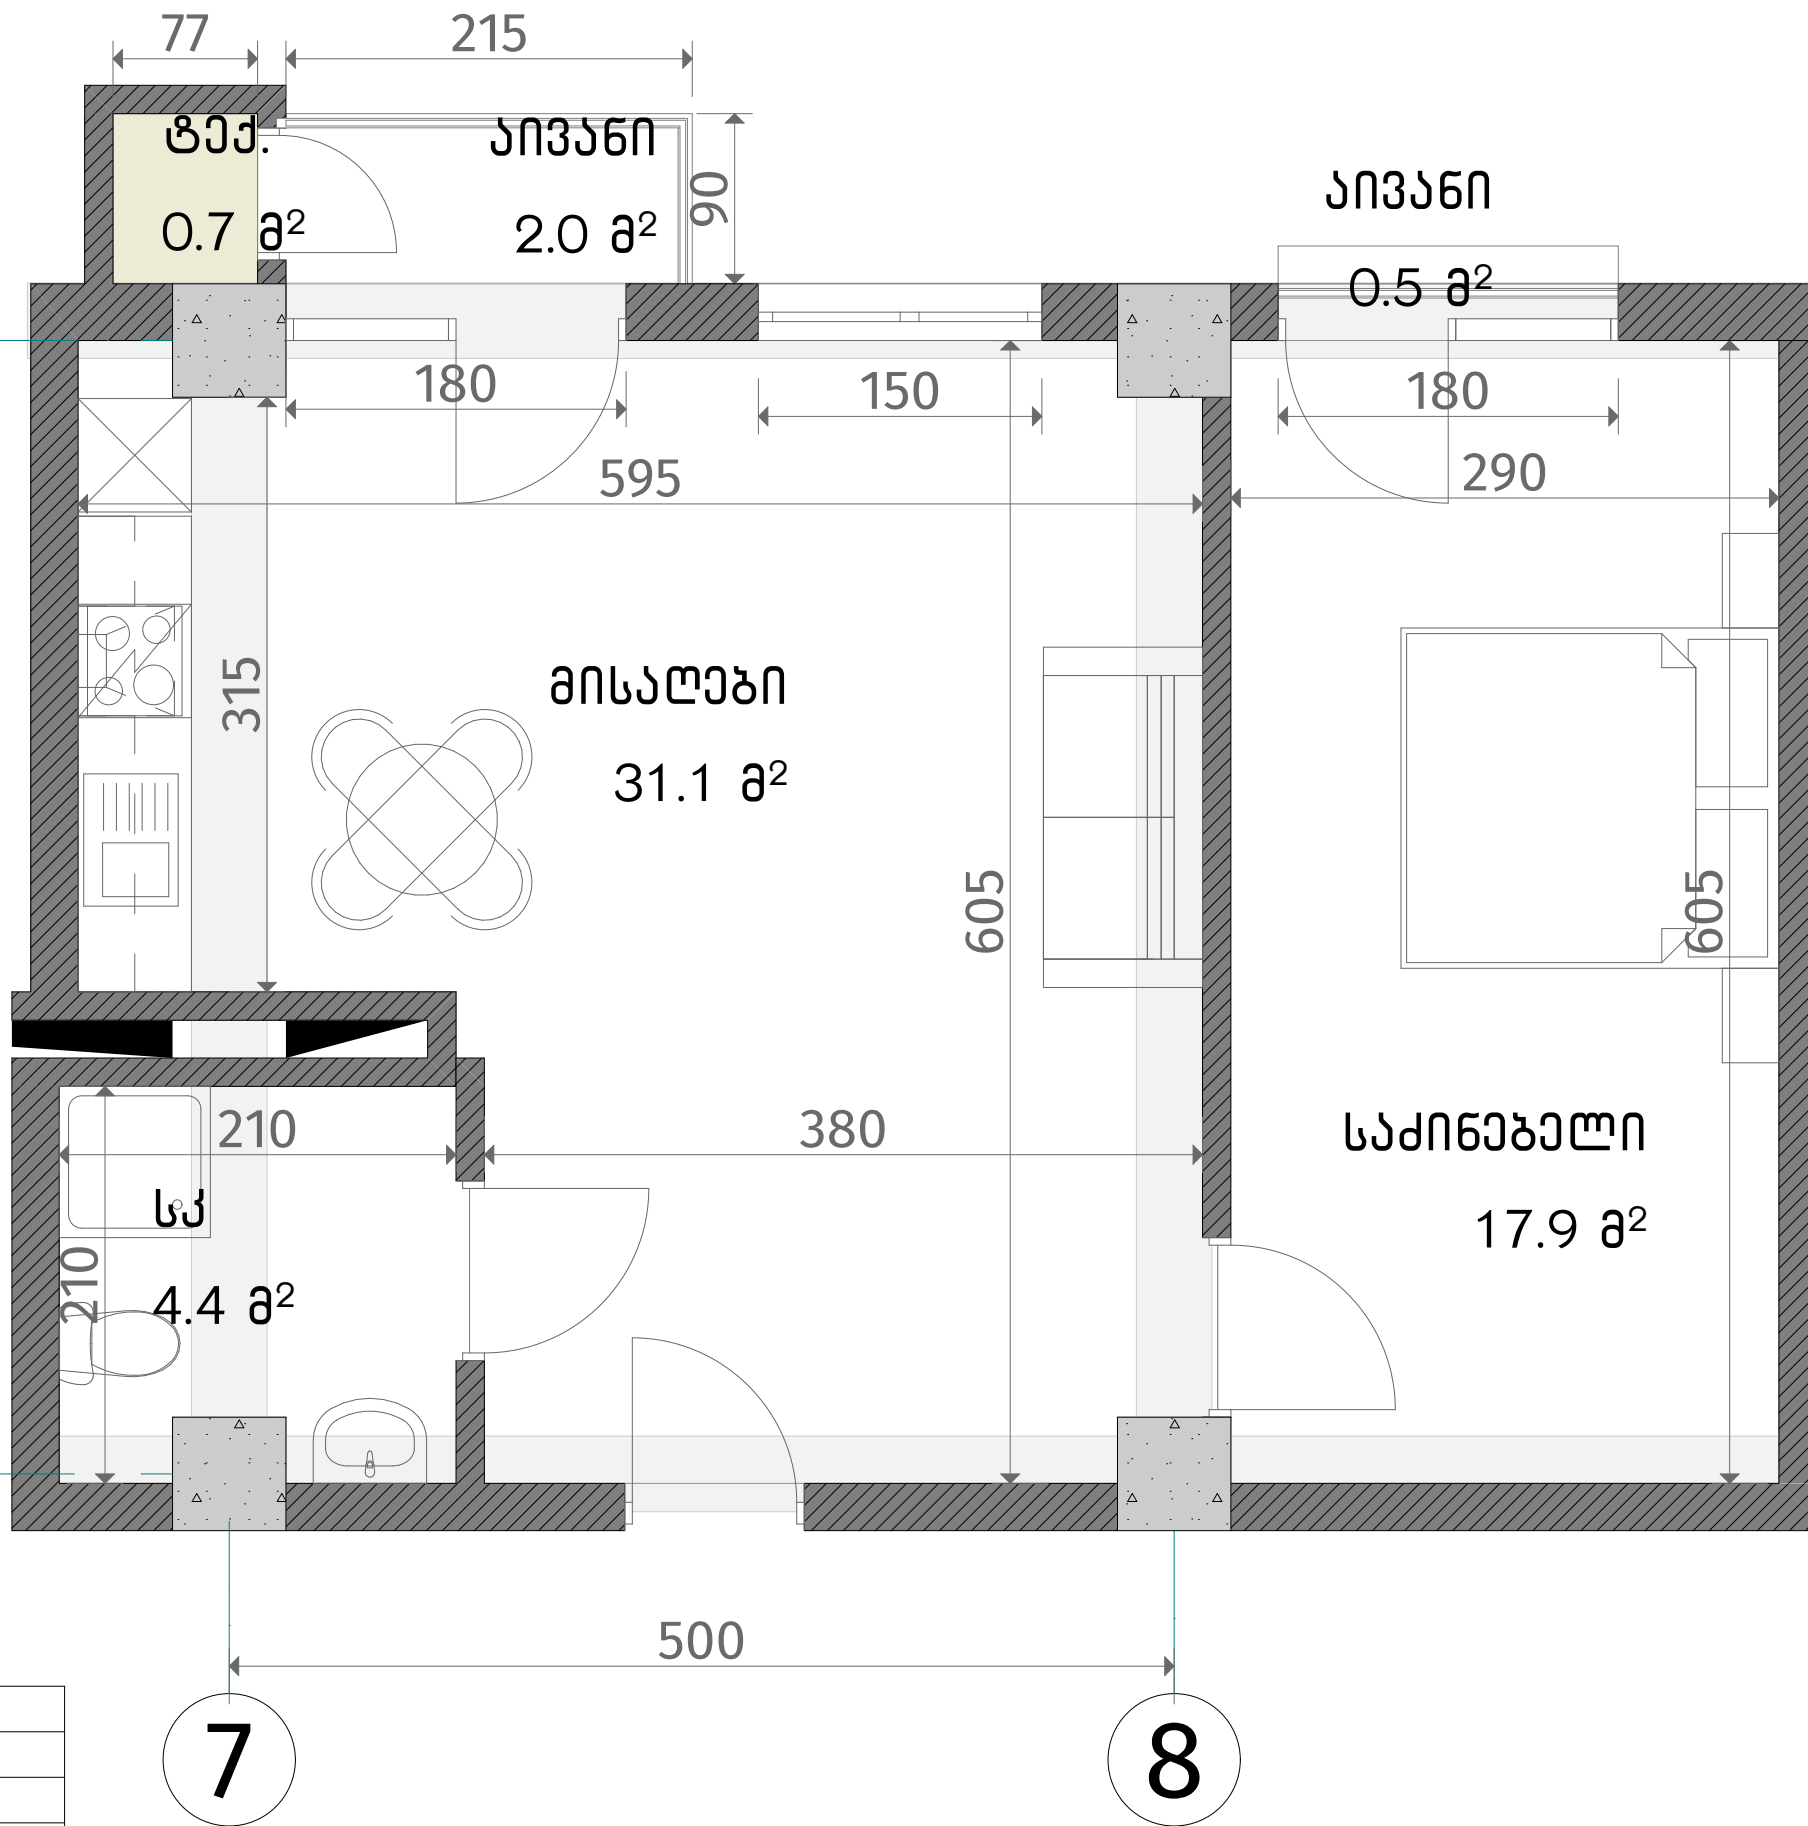

ს/კ 01.19.20.028.013
ვარკეთილი
სართული 10
ბინა #87
53.4+3.2=56.6

მასშტაბი	
	კონკრეტული (პოლონური, დიფერენცია)
	ბლოკის კედელი (150-250 მმ)
	რიგული (400-500 მმ)
	ბაზის აღნიშვნა
შენიშვნა	
მოჭიმული იატაკიდან ზედაპირი: 2.70 მ.	
მოჭიმული იატაკიდან რიგულიდან: 2.40 მ.	

