


# თეთრი კვანახი

უნივერსიტეტის ქუჩა  
№ 3  
ს.ს 01.14.03.040.357  
სართული 12  
ბინა № 1204  
115.6 + 24.2 = 139.8

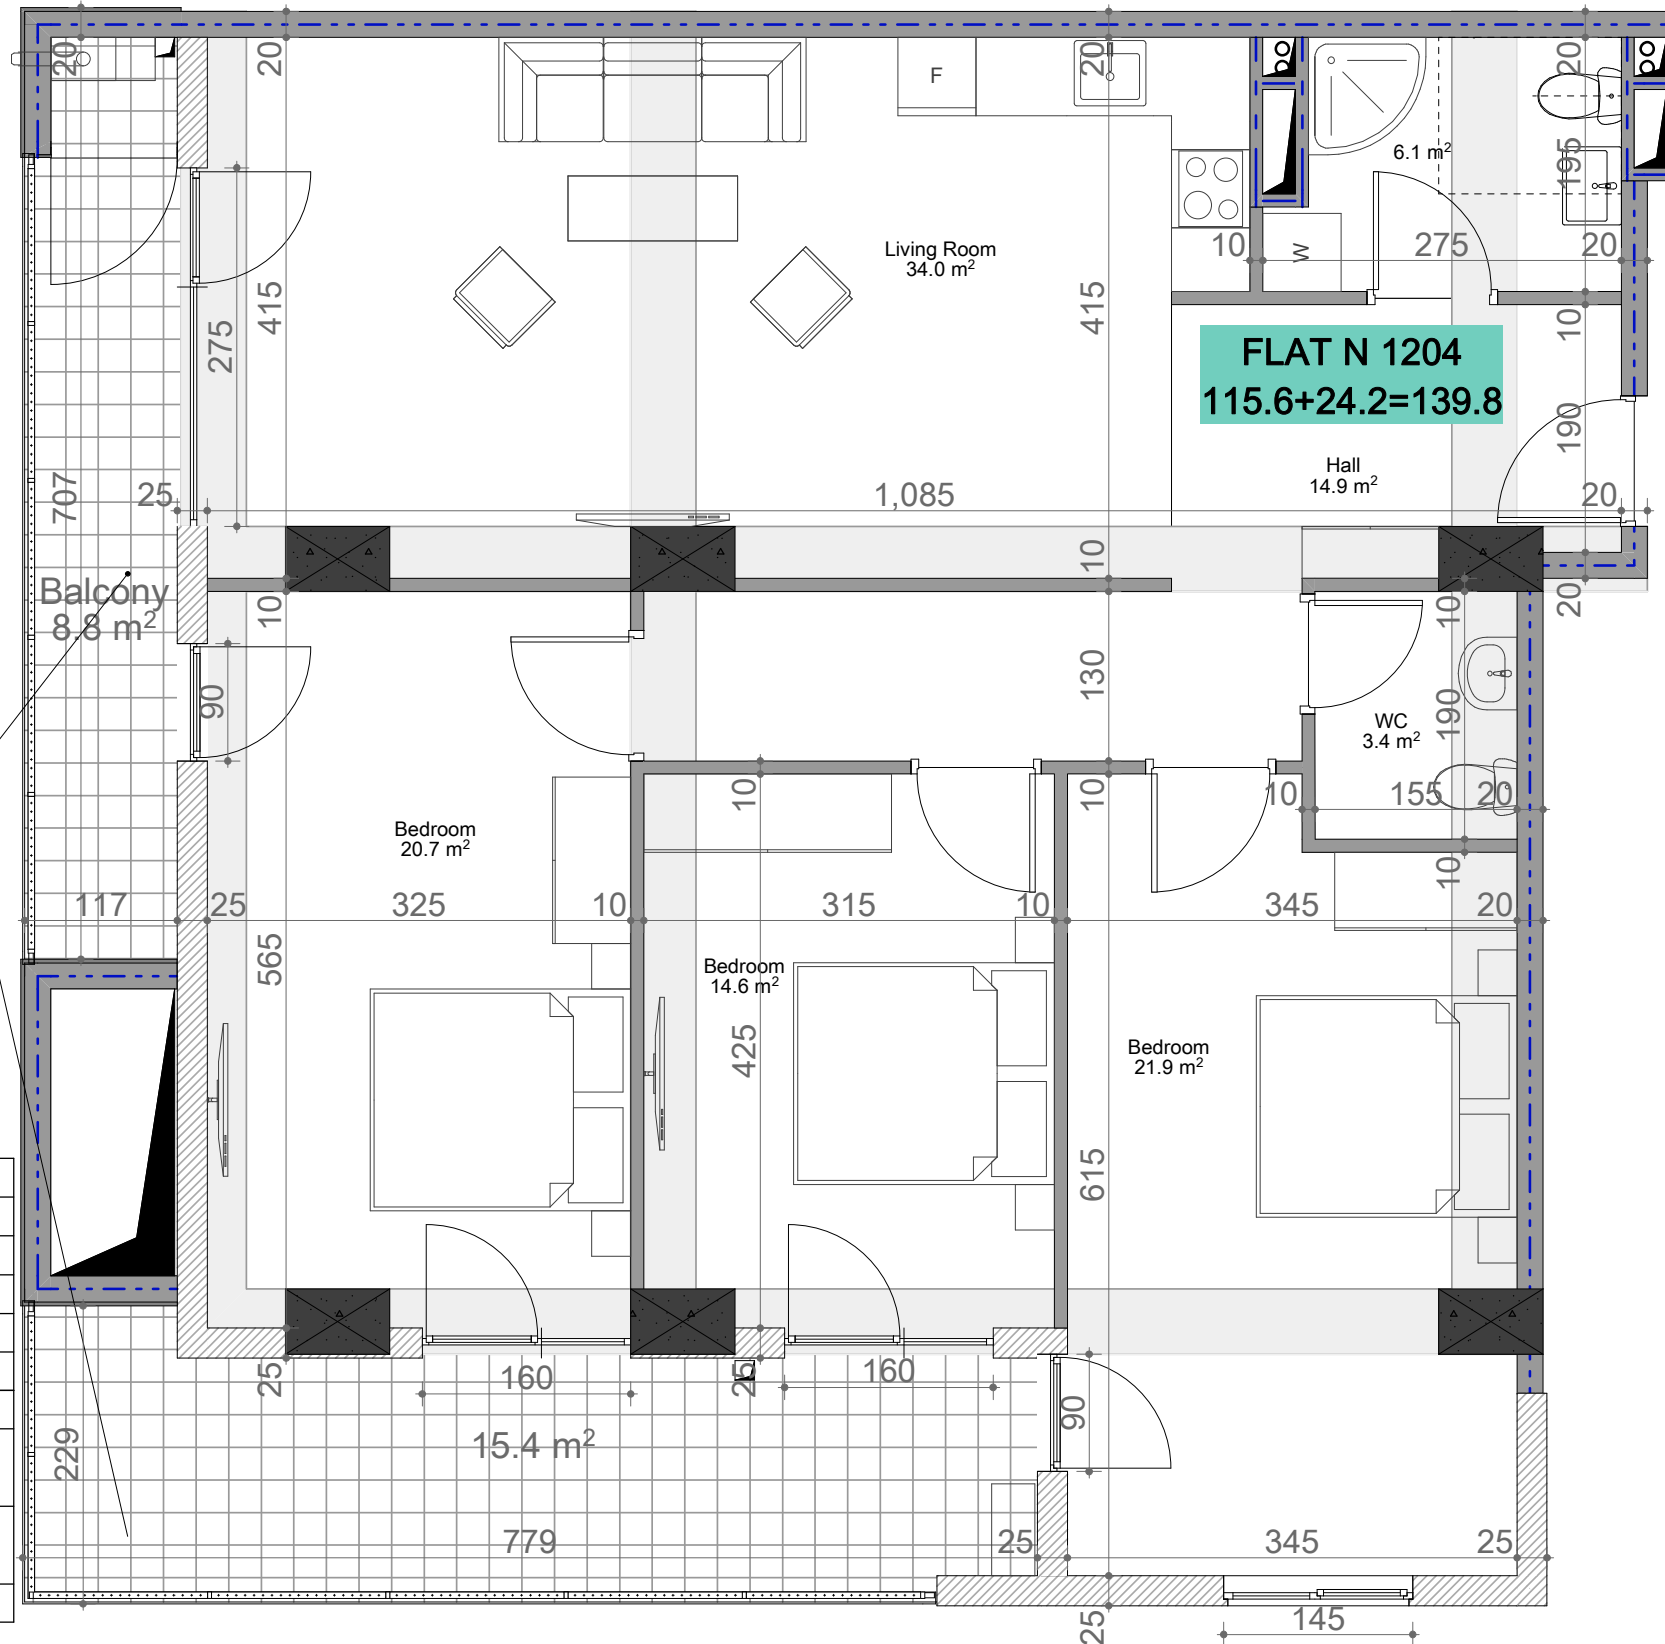

Metal Railing

აქსელერაცია	
	რაინა-გაბონი (პოლონა, დიაფრაგმა)
	იბონის კედლი (100-200-250-300 მმ)
	ბაზონის ბლოკის კედლი(100-200-250-300მმ)
	რიგული (500-500 მმ)
	შახტის აღმნიშვნელი
ჯარის სიმაღლე	
	მოჭიმული იბაბიდან ჯარამდე: 3.00 მ.
	რაგონის შიგნით: 2.90მ.
	მოჭიმული იბაბიდან რიგულამდე: 2.60მ.
	რაგონის შიგნით: 2.55მ.
	სვალ წართილავი (რაგონის შიგნით): 2.50მ.

