


თეთრი კვანძი

უნივერსიტეტის ქუჩა
№ 3
ს.ს 01.14.03.040.357
სართული 12
ბინა № 1205
93.2 + 17.5 = 110.7

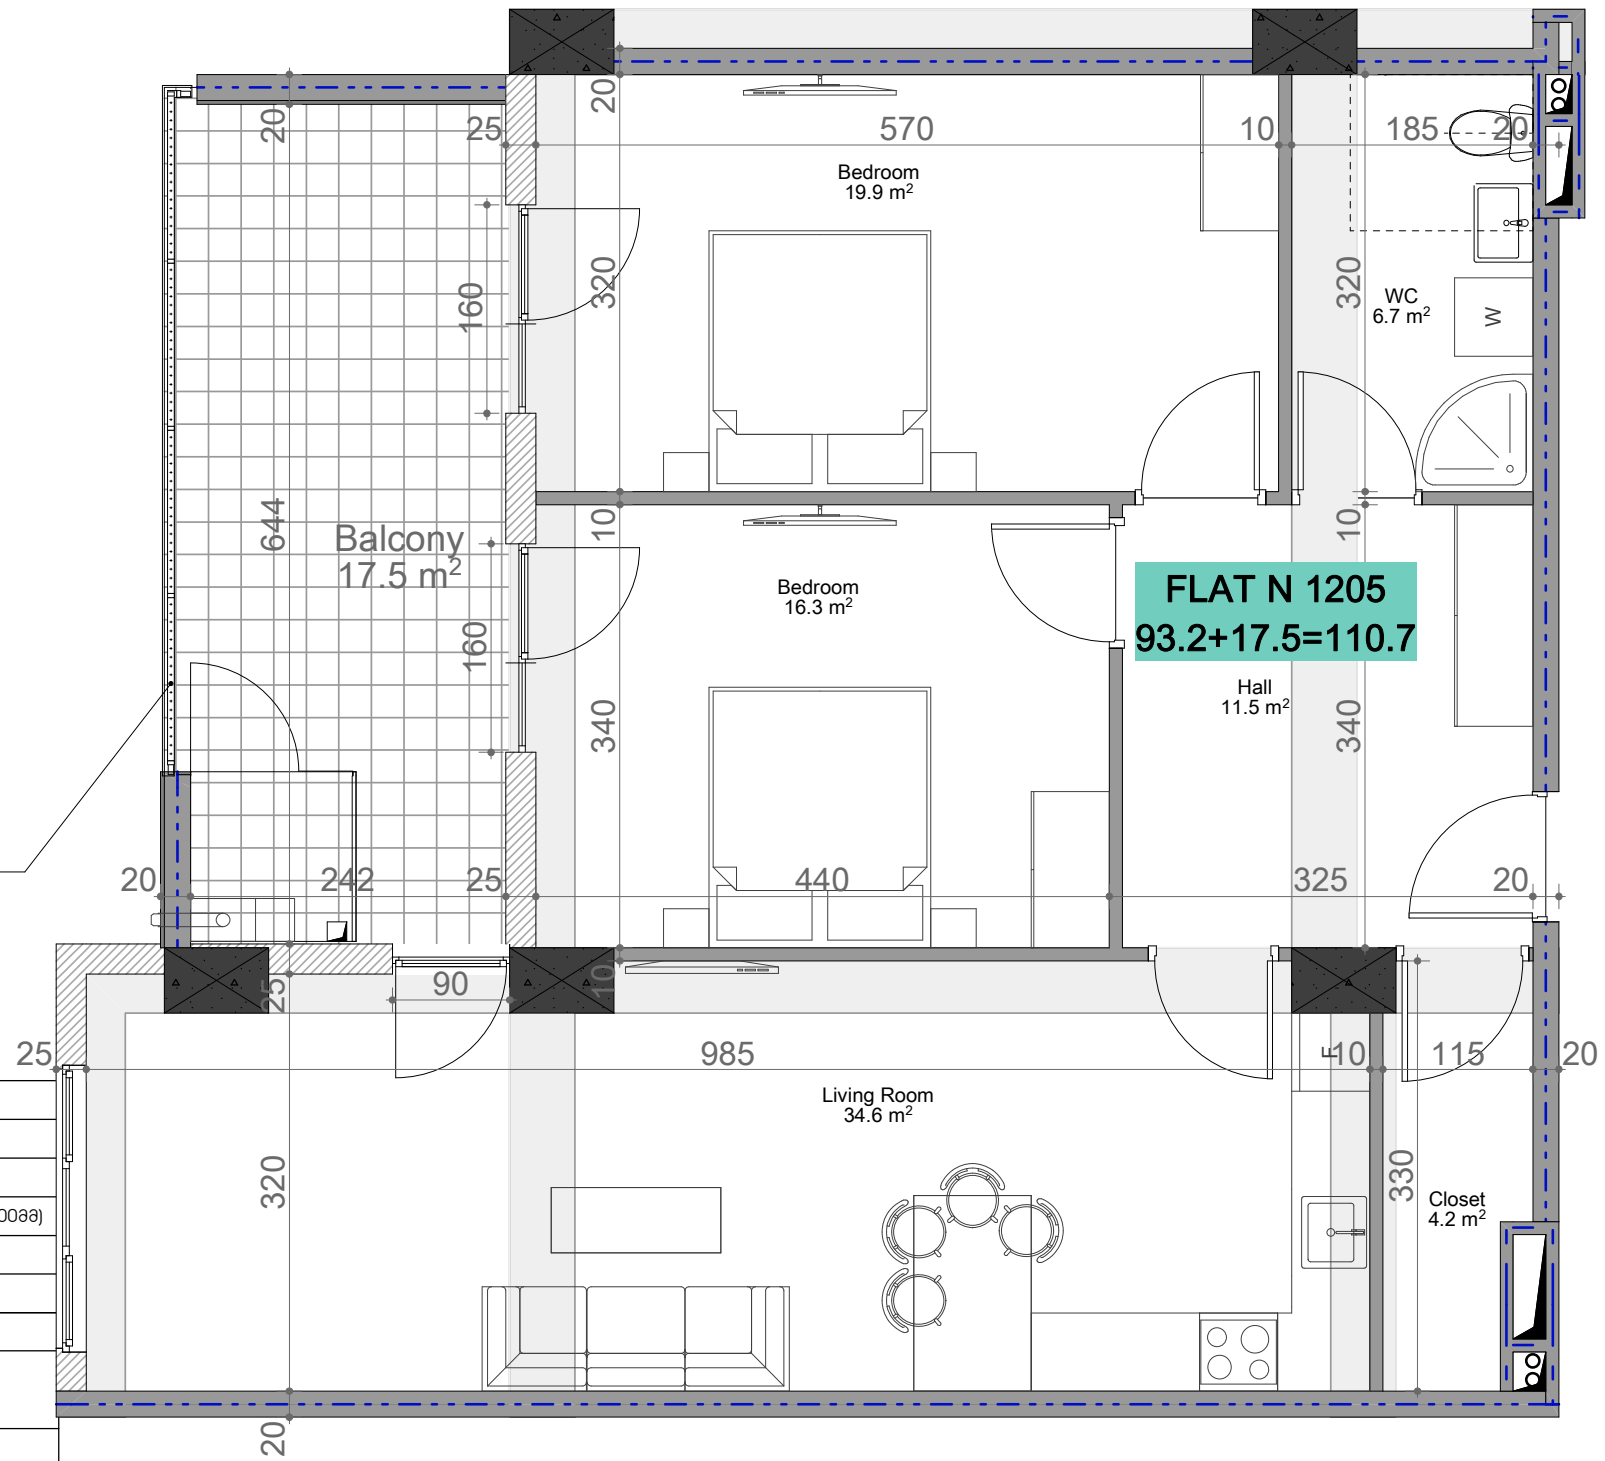

Metal Railing

ექსპლიკაცია	
	რკინა-ბეტონი (კოლონა, ღიაფარგა)
	იბონის კედელი (100-200-250-300 მმ)
	ბაზონის ბლოკის კედელი(100-200-250-300მმ)
	რიგული (500-500 მმ)
	შახტის აღნიშვნული
ჯარის სიმაღლე	
მოჭიმული იბაზონიდან ჯარამდე: 3.00 მ.	
რკინის მამლე: 2.90მ.	
მოჭიმული იბაზონიდან რიგულამდე: 2.60მ.	
რკინის მამლე: 2.55მ.	
სველ წართილავში (რკინის მამლე): 2.50მ.	

