



# თეთრი კვანძები

უნივერსიტეტის ქუჩა  
№ 3  
ს.ს 01.14.03.040.357  
სართული 12  
ბინა № 1209  
76.5 + 15.2 = 91.7

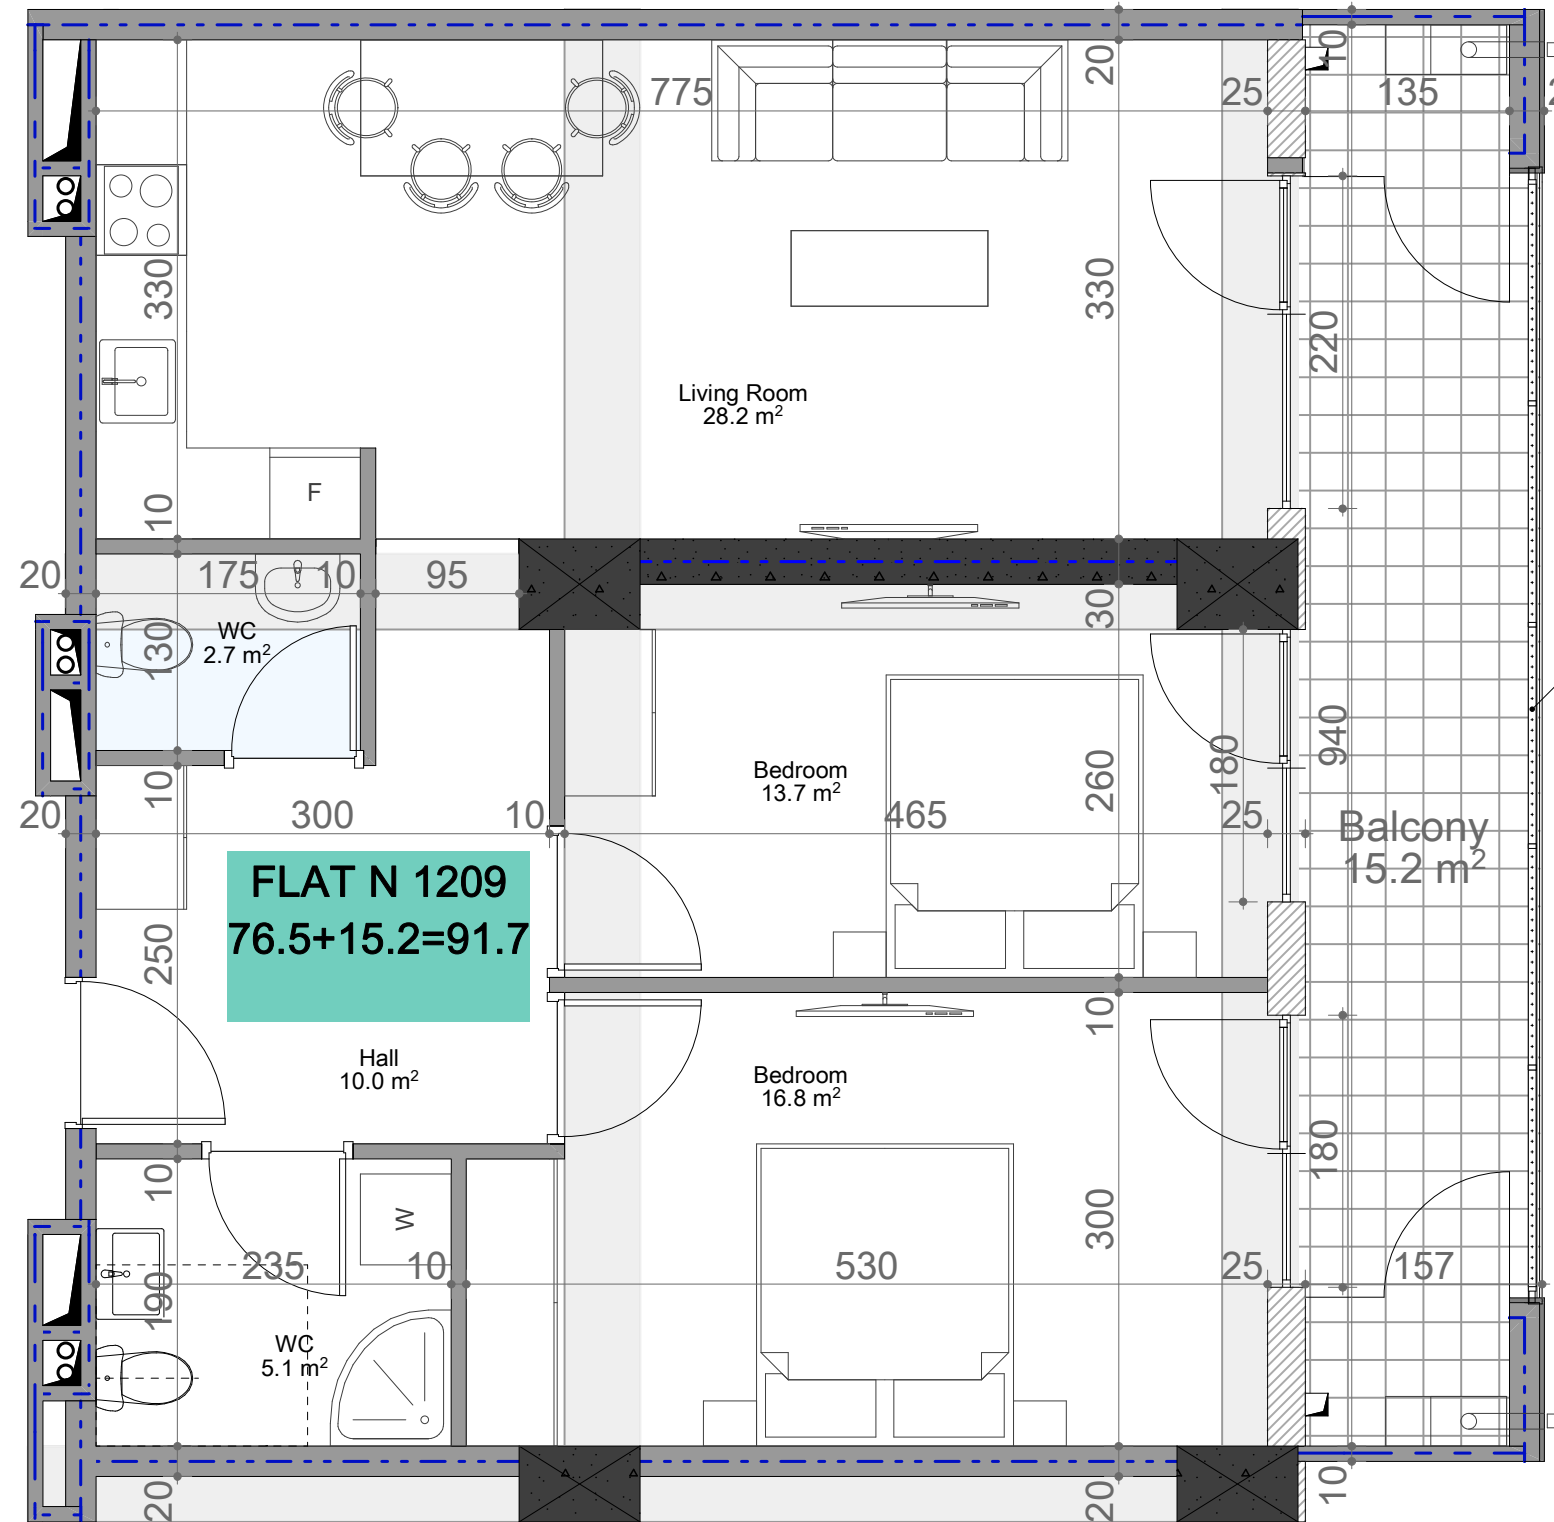

Metal Railing

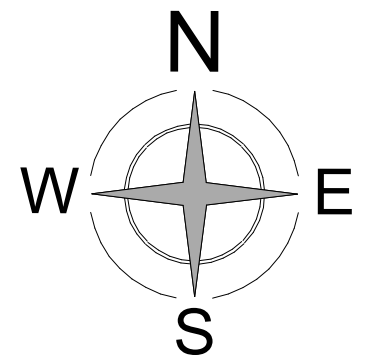

აქსელერაცია	
	რკინა-ბეტონი (კოლონა, დიფრაგმა)
	იზოლაციის აქსელი (100-200-250-300 მმ)
	ბეტონის ბლოკის აქსელი (100-200-250-300 მმ)
	რიგული (500-500 მმ)
	შახტის აღმნიშვნელი
ჯარის სიმაღლე	
მოჭიმული იატაკიდან ჯარსამდე: 3.00 მ.	
რკინის სიმაღლე: 2.90 მ.	
მოჭიმული იატაკიდან რიგულამდე: 2.60 მ.	
რკინის სიმაღლე: 2.55 მ.	
სკალ წერტილამდე (რკინის სიმაღლე): 2.50 მ.	