


**თეთრი
კვანძები**

Metal Railing

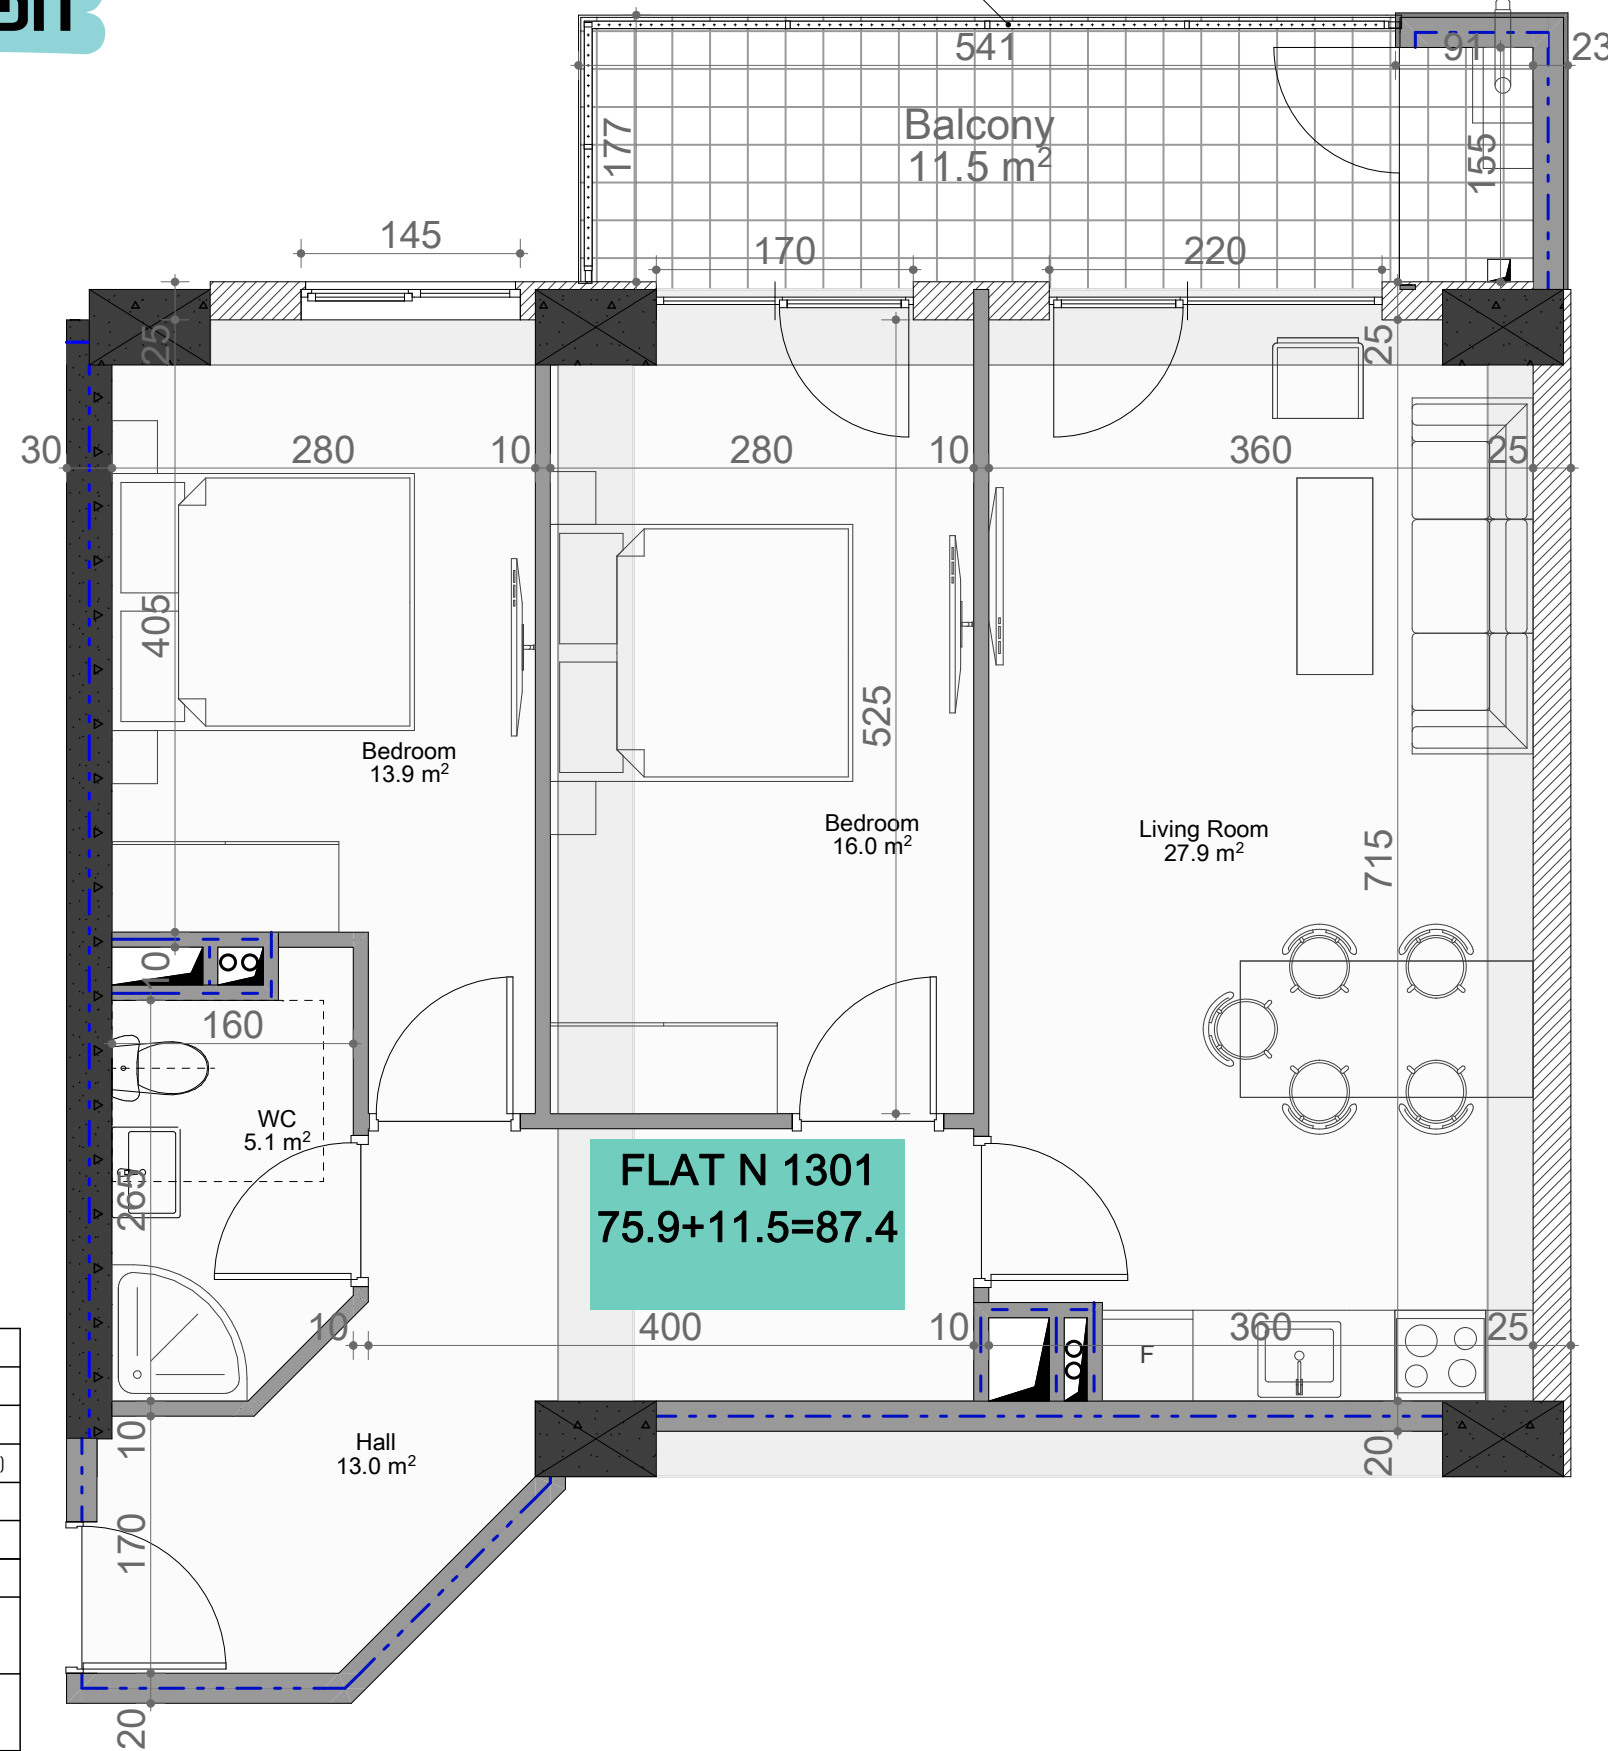

უნივერსიტეტის ქუჩა
№ 3
ს.ს 01.14.03.040.357
სართული 13
ბინა № 1301
 $75.9 + 11.5 = 87.4$

ქანდაკება	
	კონკრეტული (კოლონა, დიფრაგმა)
	იბრუკის კედელი (100-200-250-300 მმ)
	ბატონის ბლოკის კედელი (100-200-250-300 მმ)
	კიბედი (500-500 მმ)
	შახტის აღმნიშვნელი
ჯარის სიმაღლე	
მოვიწველი იატაკიდან ჯარსამდე: 3.00 მ.	
კამოების შიგნით: 2.90 მ.	
მოვიწველი იატაკიდან კიბედად: 2.60 მ.	
კამოების შიგნით: 2.55 მ.	
სკალ წართილები (კამოების შიგნით): 2.50 მ.	

