


თეთრი კვანძები

უნივერსიტეტის ქუჩა
№ 3
ს.ნ 01.14.03.040.357
სართული 13
ბინა № 1302
80.3 + 11.8 = 92.1

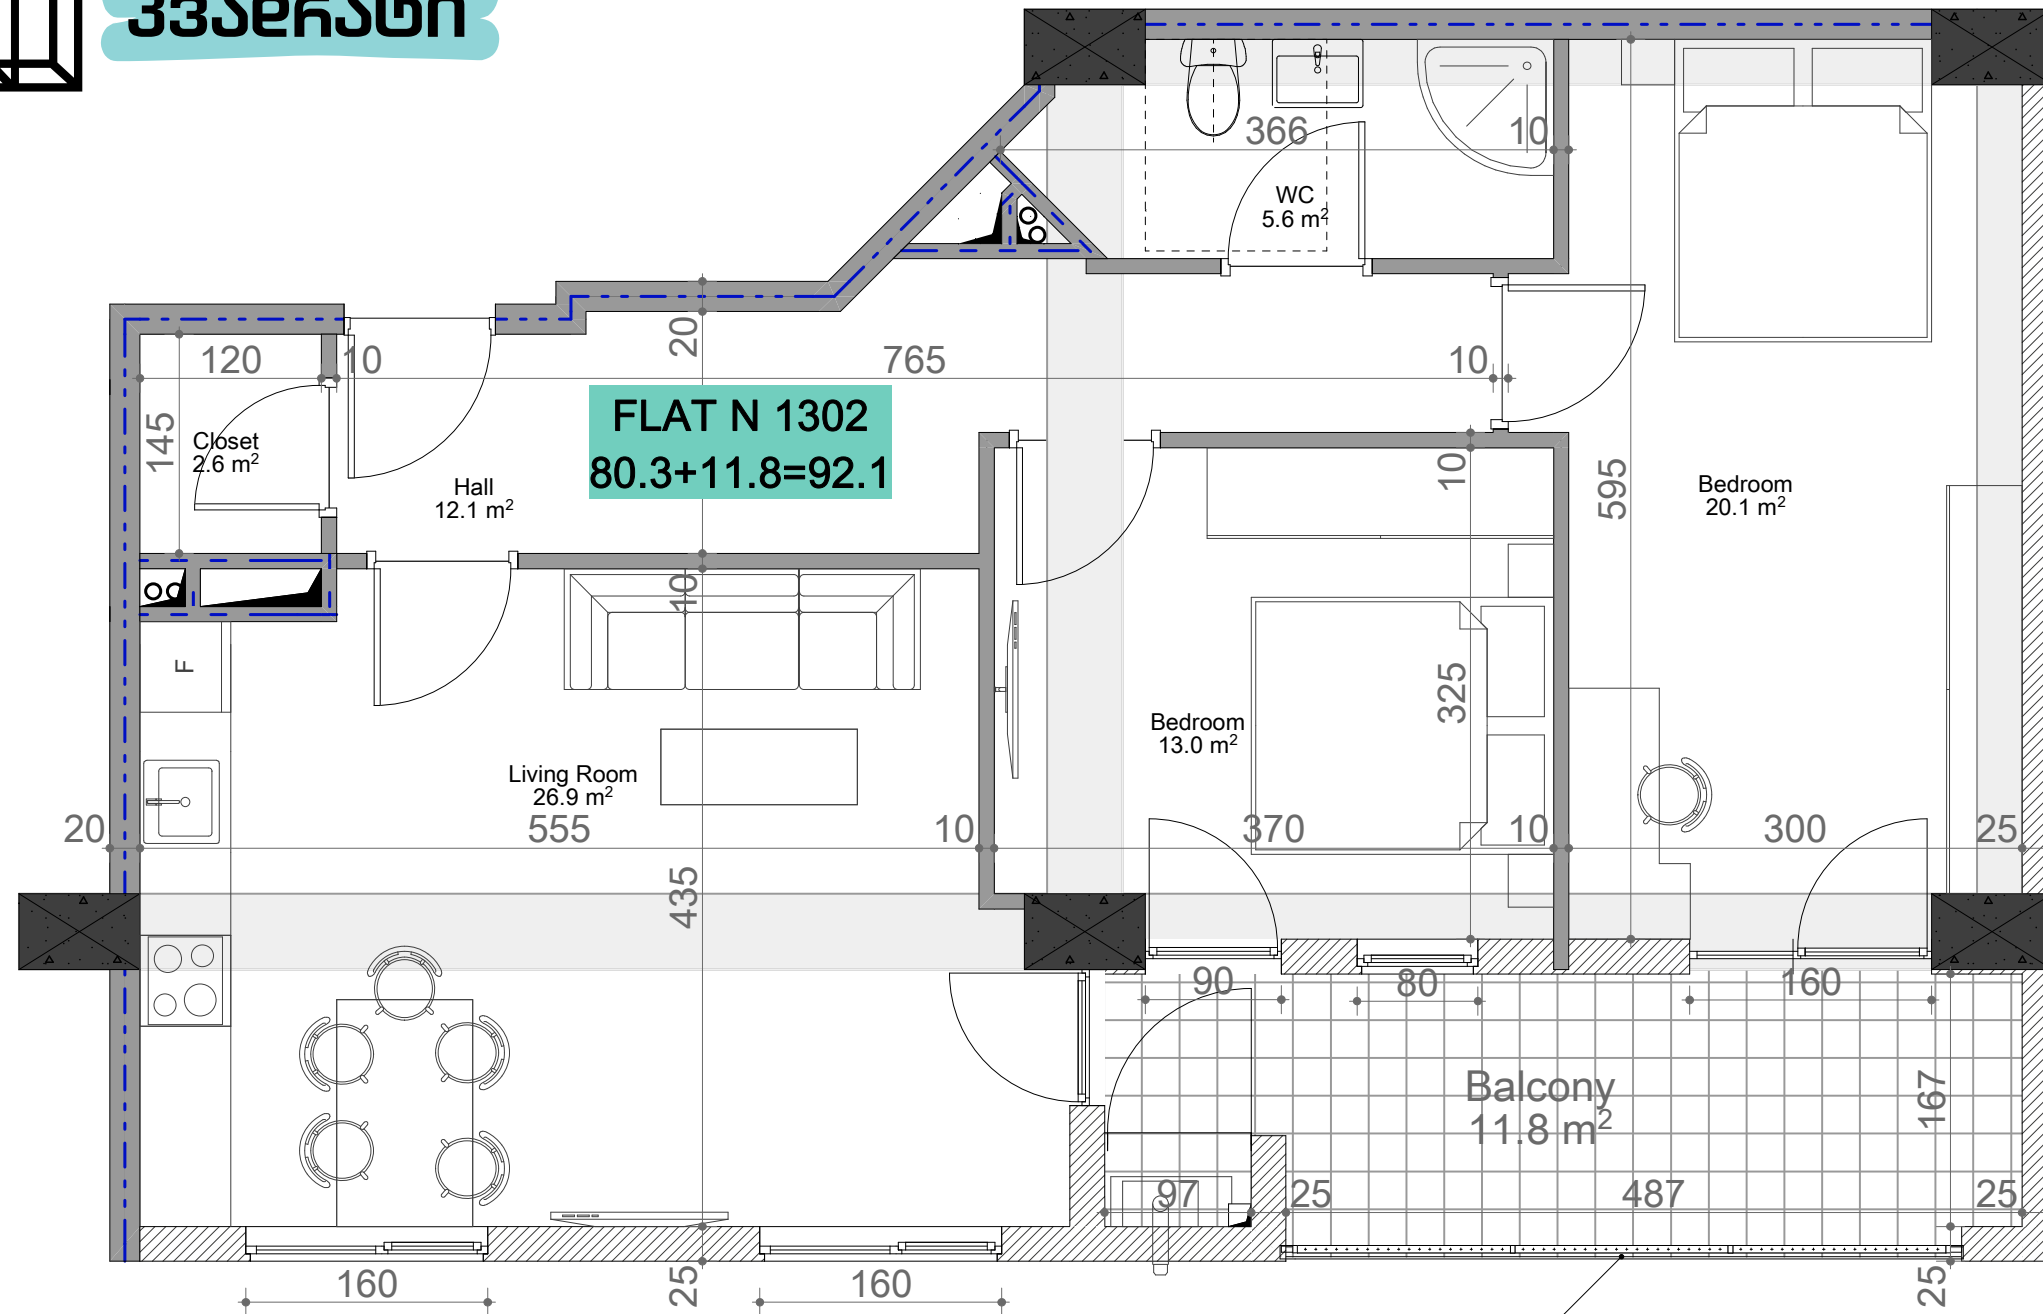

ქანდაკება	
	რკინა-ბეტონი (კოლონა, დიფრაგმა)
	იბონის აძლი (100-200-250-300 მმ)
	ბეტონის ბლოკის აძლი (100-200-250-300მმ)
	რიგლი (500-500 მმ)
	შახტის აღმნიშვნელი
ჯარის სიმაღლე	
მოვიწველი იბაიდან ჯარამა: 3.00 მ.	
რკინის შიგნით: 2.90მ.	
მოვიწველი იბაიდან რიგლაშა: 2.60მ.	
რკინის შიგნით: 2.55მ.	
სკალ წართილაში (რკინის შიგნით): 2.50მ.	

