




თეთრი კვანძები

უნივერსიტეტის ქუჩა
№ 3
ს.ს 01.14.03.040.357
სართული 14
ბინა № 1406
67.4 + 7.7 = 75.1

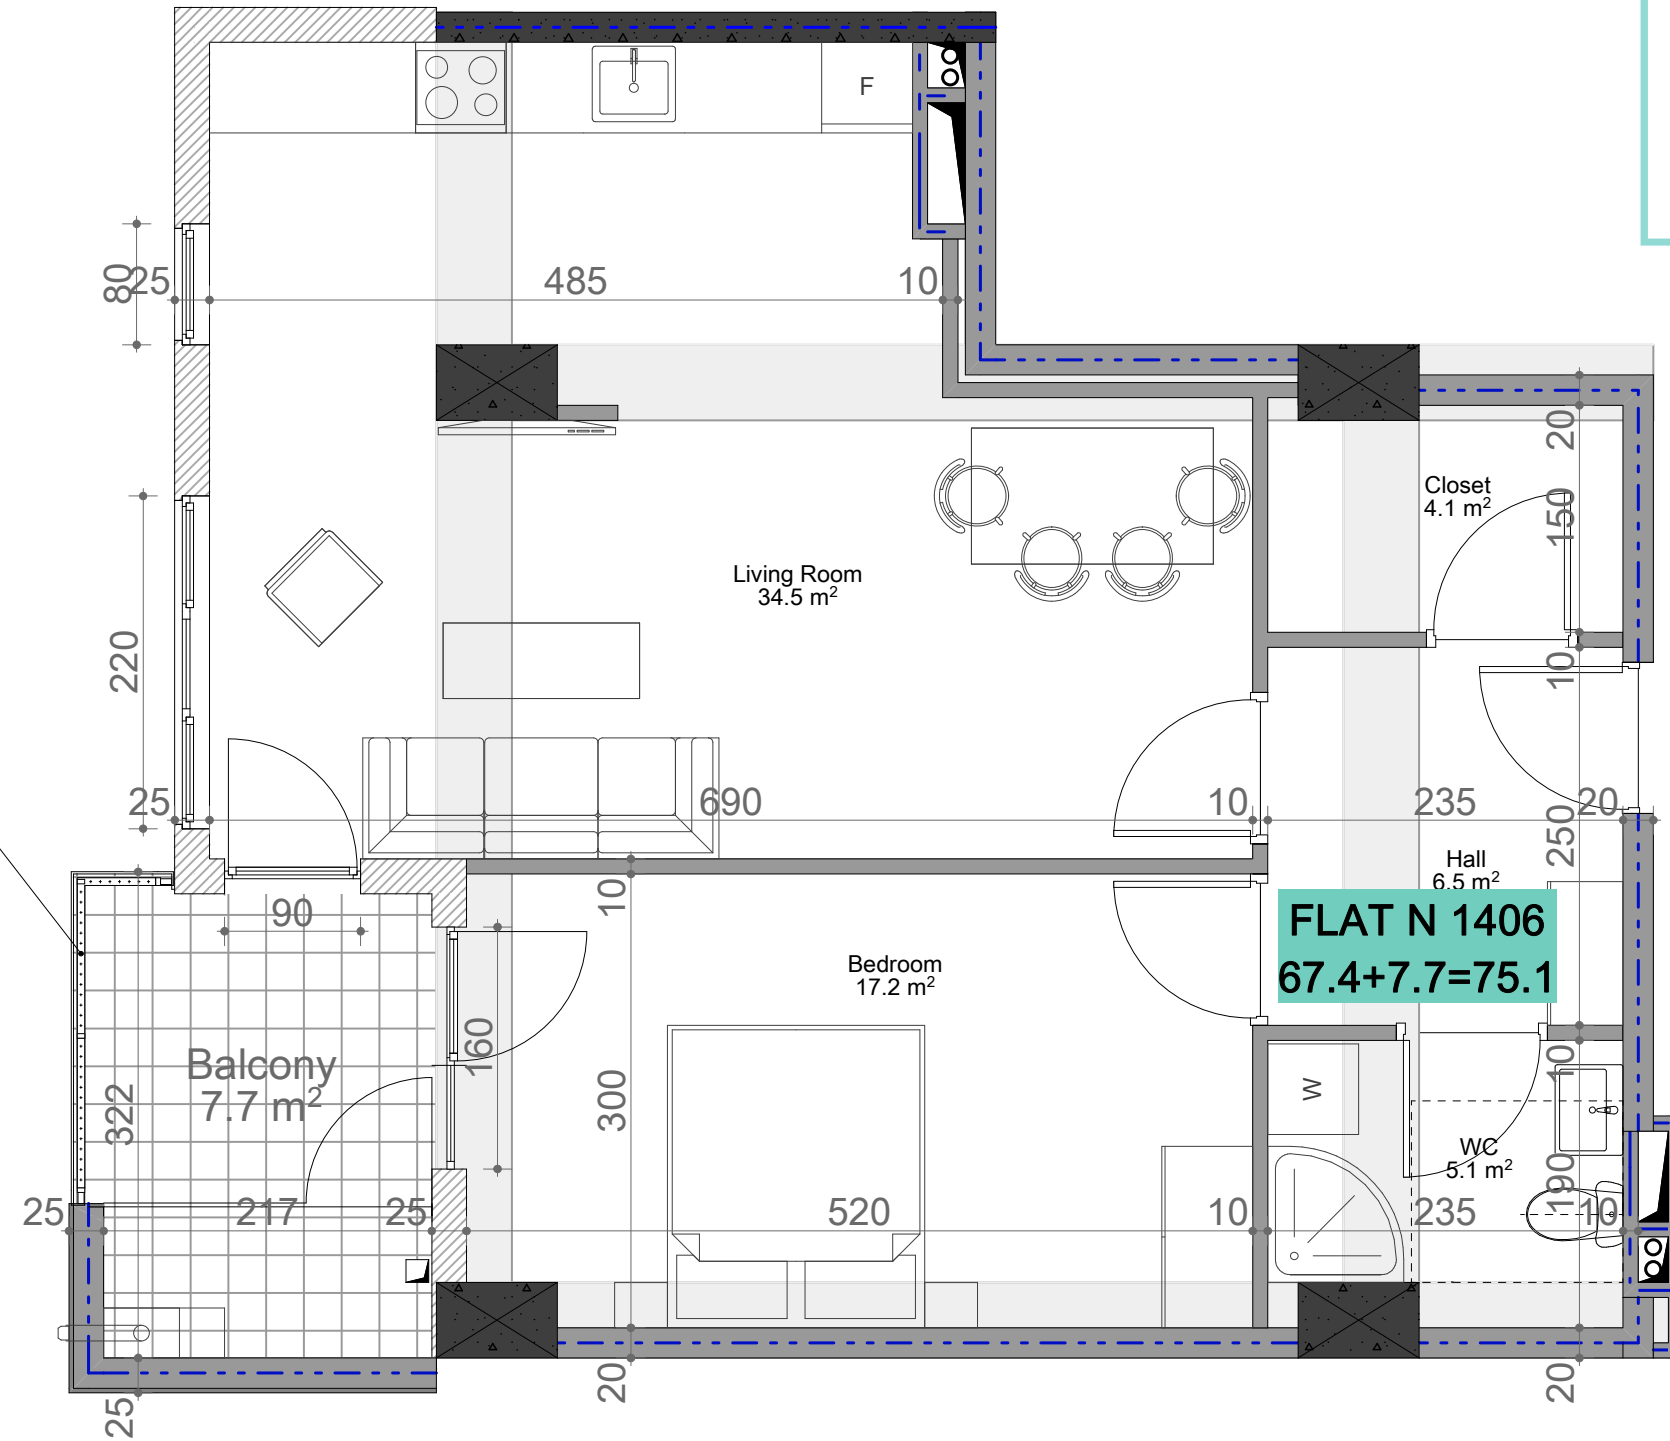

Metal Railing

ქანდაკება	
	რკინა-ბეტონი (კოლონა, დიფრაქტა)
	იბონის აქლავი (100-200-250-300 მმ)
	ბეტონის ბლოკის აქლავი (100-200-250-300 მმ)
	რიგული (500-500 მმ)
	შახტის აღმნიშვნელი
ჯარის სიმაღლე	
მოჭიმული იბაბილან ჯარაბა: 3.00 მ.	
რკინის შახტა: 2.90 მ.	
მოჭიმული იბაბილან რიგულაბა: 2.60 მ.	
რკინის შახტა: 2.55 მ.	
სკალ წართილაბი (რკინის შახტა): 2.50 მ.	

