




# თეთრი კვანძი

უნივერსიტეტის ქუჩა  
 № 3  
 ს.ს 01.14.03.040.357  
 სართული 15  
 ბინა № 1508  
 117.7 + 26.8 = 144.5

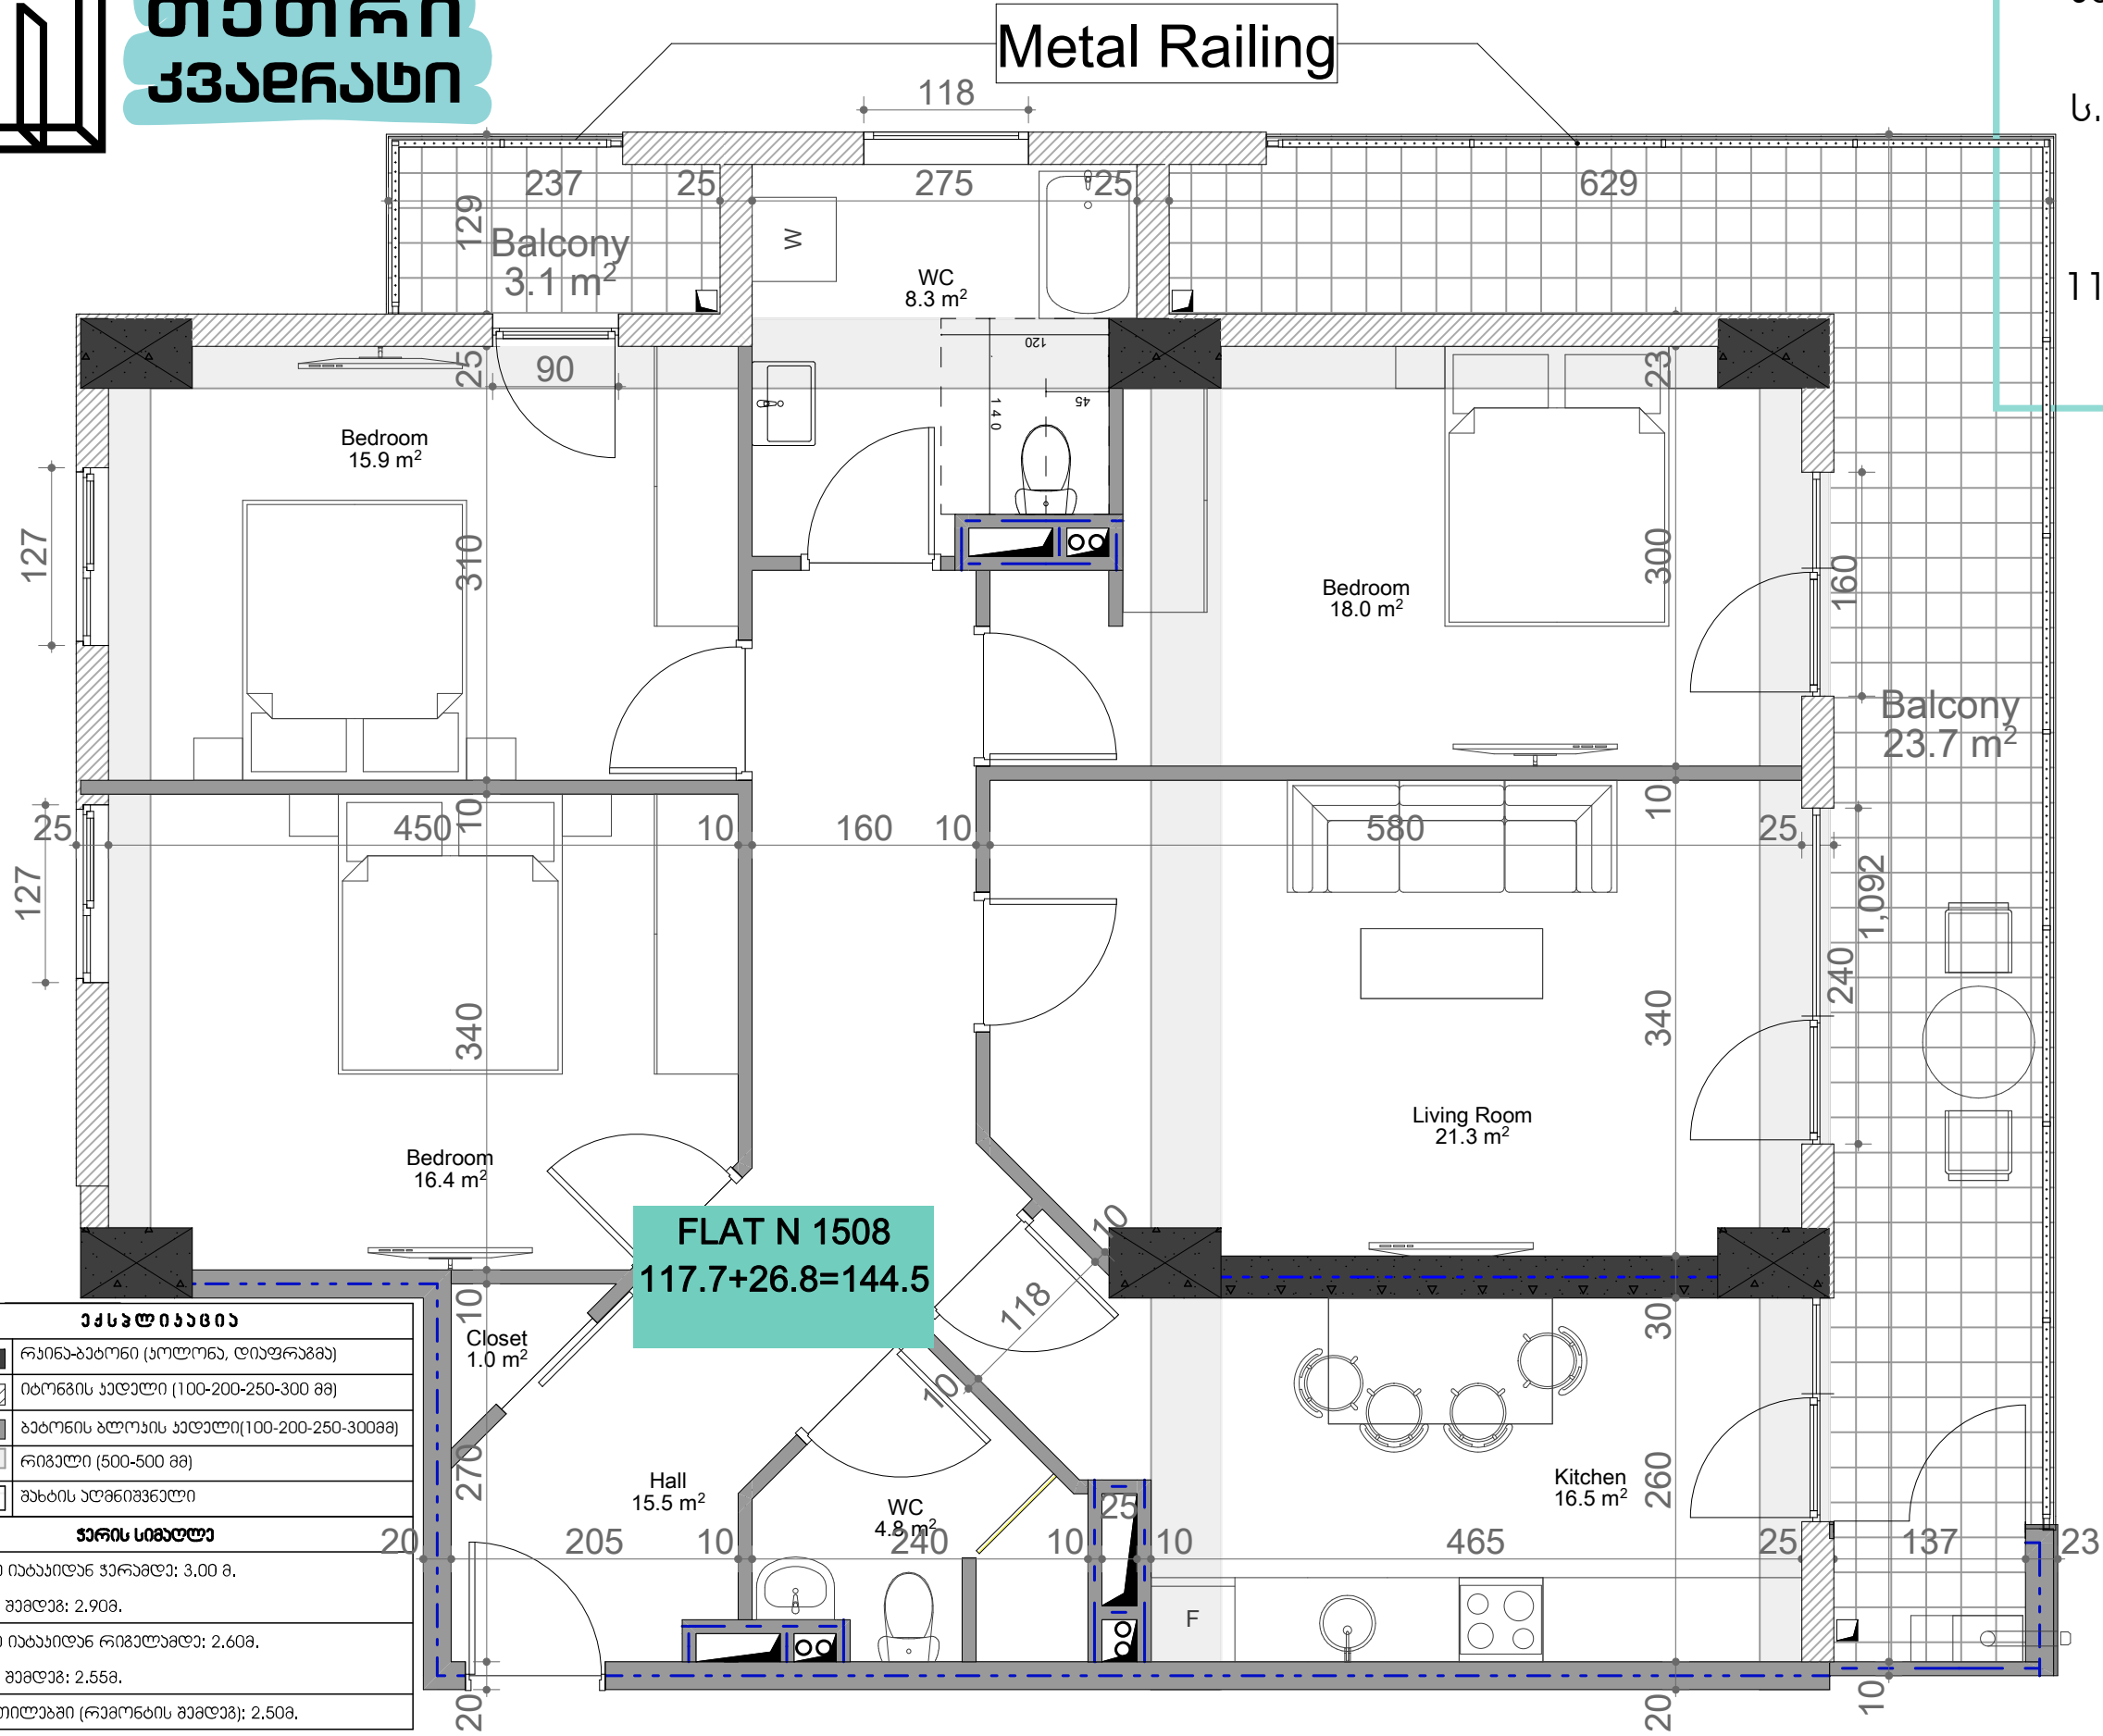

ქსელისაწესი	
	რკინა-ბეტონი (კოლონა, დიფრაგმა)
	იბონის აძლი (100-200-250-300 მმ)
	ბეტონის ბლოკის აძლი (100-200-250-300მმ)
	რიგული (500-500 მმ)
	შახის აღმნიშვნელი
ჯარის სიმაღლე	
	მუშეობის დასრულების შემდეგ: 3.00 მ.
	რემონტის შემდეგ: 2.90მ.
	მუშეობის დასრულების შემდეგ: 2.60მ.
	რემონტის შემდეგ: 2.55მ.
	სკალ წარმართვაში (რემონტის შემდეგ); 2.50მ.

