


# თეთრი კვანძი

უნივერსიტეტის ქუჩა  
 № 3  
 ს.ს 01.14.03.040.357  
 სართული 16  
 ბინა № 1601  
 92.5 + 86.4 = 178.9

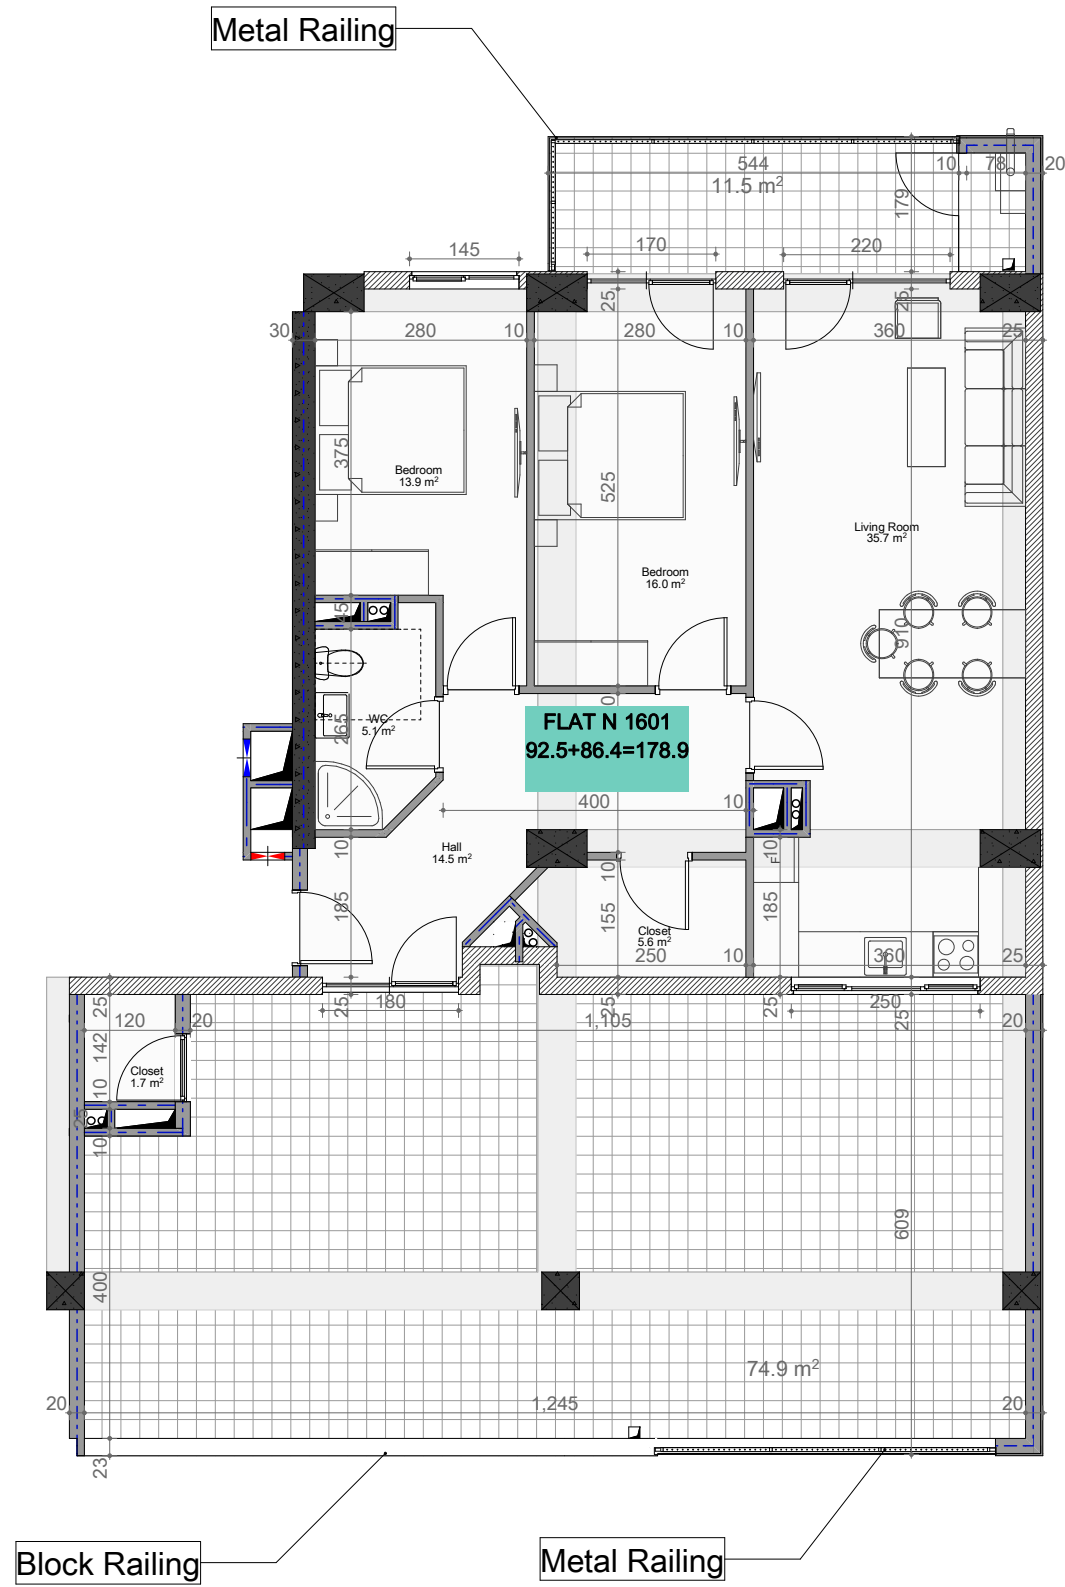

ქსპლიანცია	
	რკინა-ბეტონი (კოლონა, ღივარაგმა)
	იბრუნის ქაღალდი (100-200-250-300 მმ)
	ბაზონის ბლოკის ქაღალდი (100-200-250-300მმ)
	რიგული (500-500 მმ)
	შახტის აღმნიშვნელი
ჯარის სიმაღლე	
მოვიწველი იატაკიდან ჯარამდე: 3.00 მ.	
რკინის შიგნით: 2.90მ.	
მოვიწველი იატაკიდან რიგულამდე: 2.70მ.	
რკინის შიგნით: 2.65მ.	
სკალ ნაერთიდან (რკინის შიგნით): 2.50მ.	

