



# თეთრი კვანძები

უნივერსიტეტის ქუჩა  
№ 3  
ს.ს 01.14.03.040.357  
სართული 16  
ბინა № 1608  
64.8 + 5.1 = 69.9

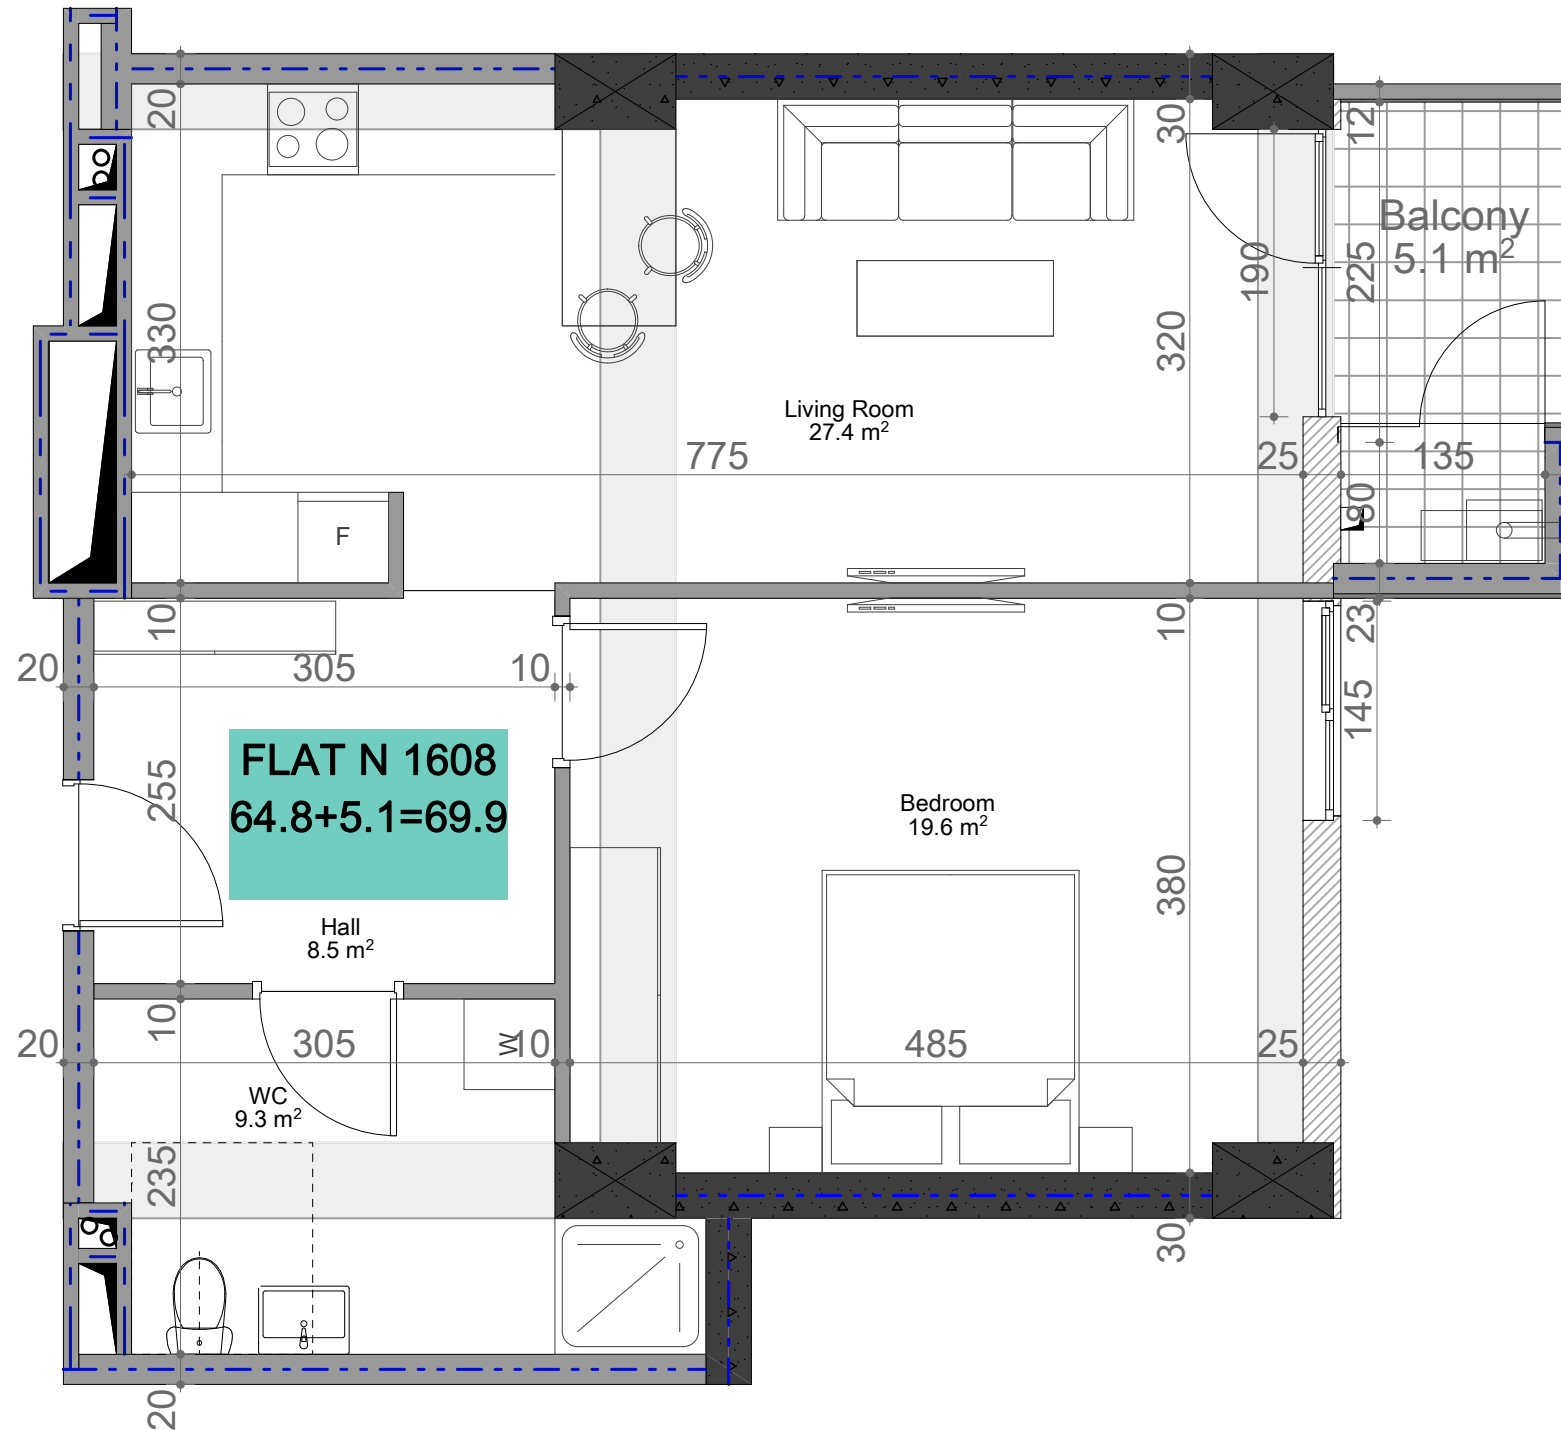

Metal Railing

**FLAT N 1608**  
64.8+5.1=69.9

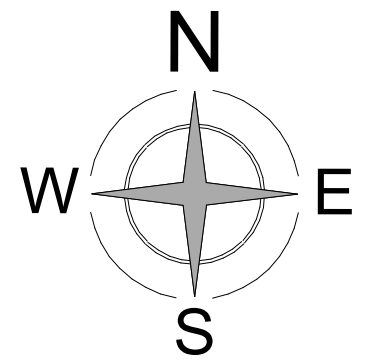

ქსელთა ნიშნები	
	რკინა-ბეტონი (კოლონა, ღივარაგა)
	იზოლაციის აქვანი (100-200-250-300 მმ)
	ბატონის ბლოკის აქვანი (100-200-250-300 მმ)
	რიგული (500-500 მმ)
	შახტის აღმნიშვნელი
ჯარის სიმაღლე	
მოჭიმული იატაკიდან ჯარამდე: 3.00 მ.	
რემონტის შემდეგ: 2.90 მ.	
მოჭიმული იატაკიდან რიგულამდე: 2.60 მ.	
რემონტის შემდეგ: 2.55 მ.	
სკალ წართილუბი (რემონტის შემდეგ): 2.50 მ.	