


თეთრი  
კვანძი

ს/კ 01.19.20.028.013

ვარკეთილი  
სართული 10

ბინა #88  
52.2+3.7=55.9

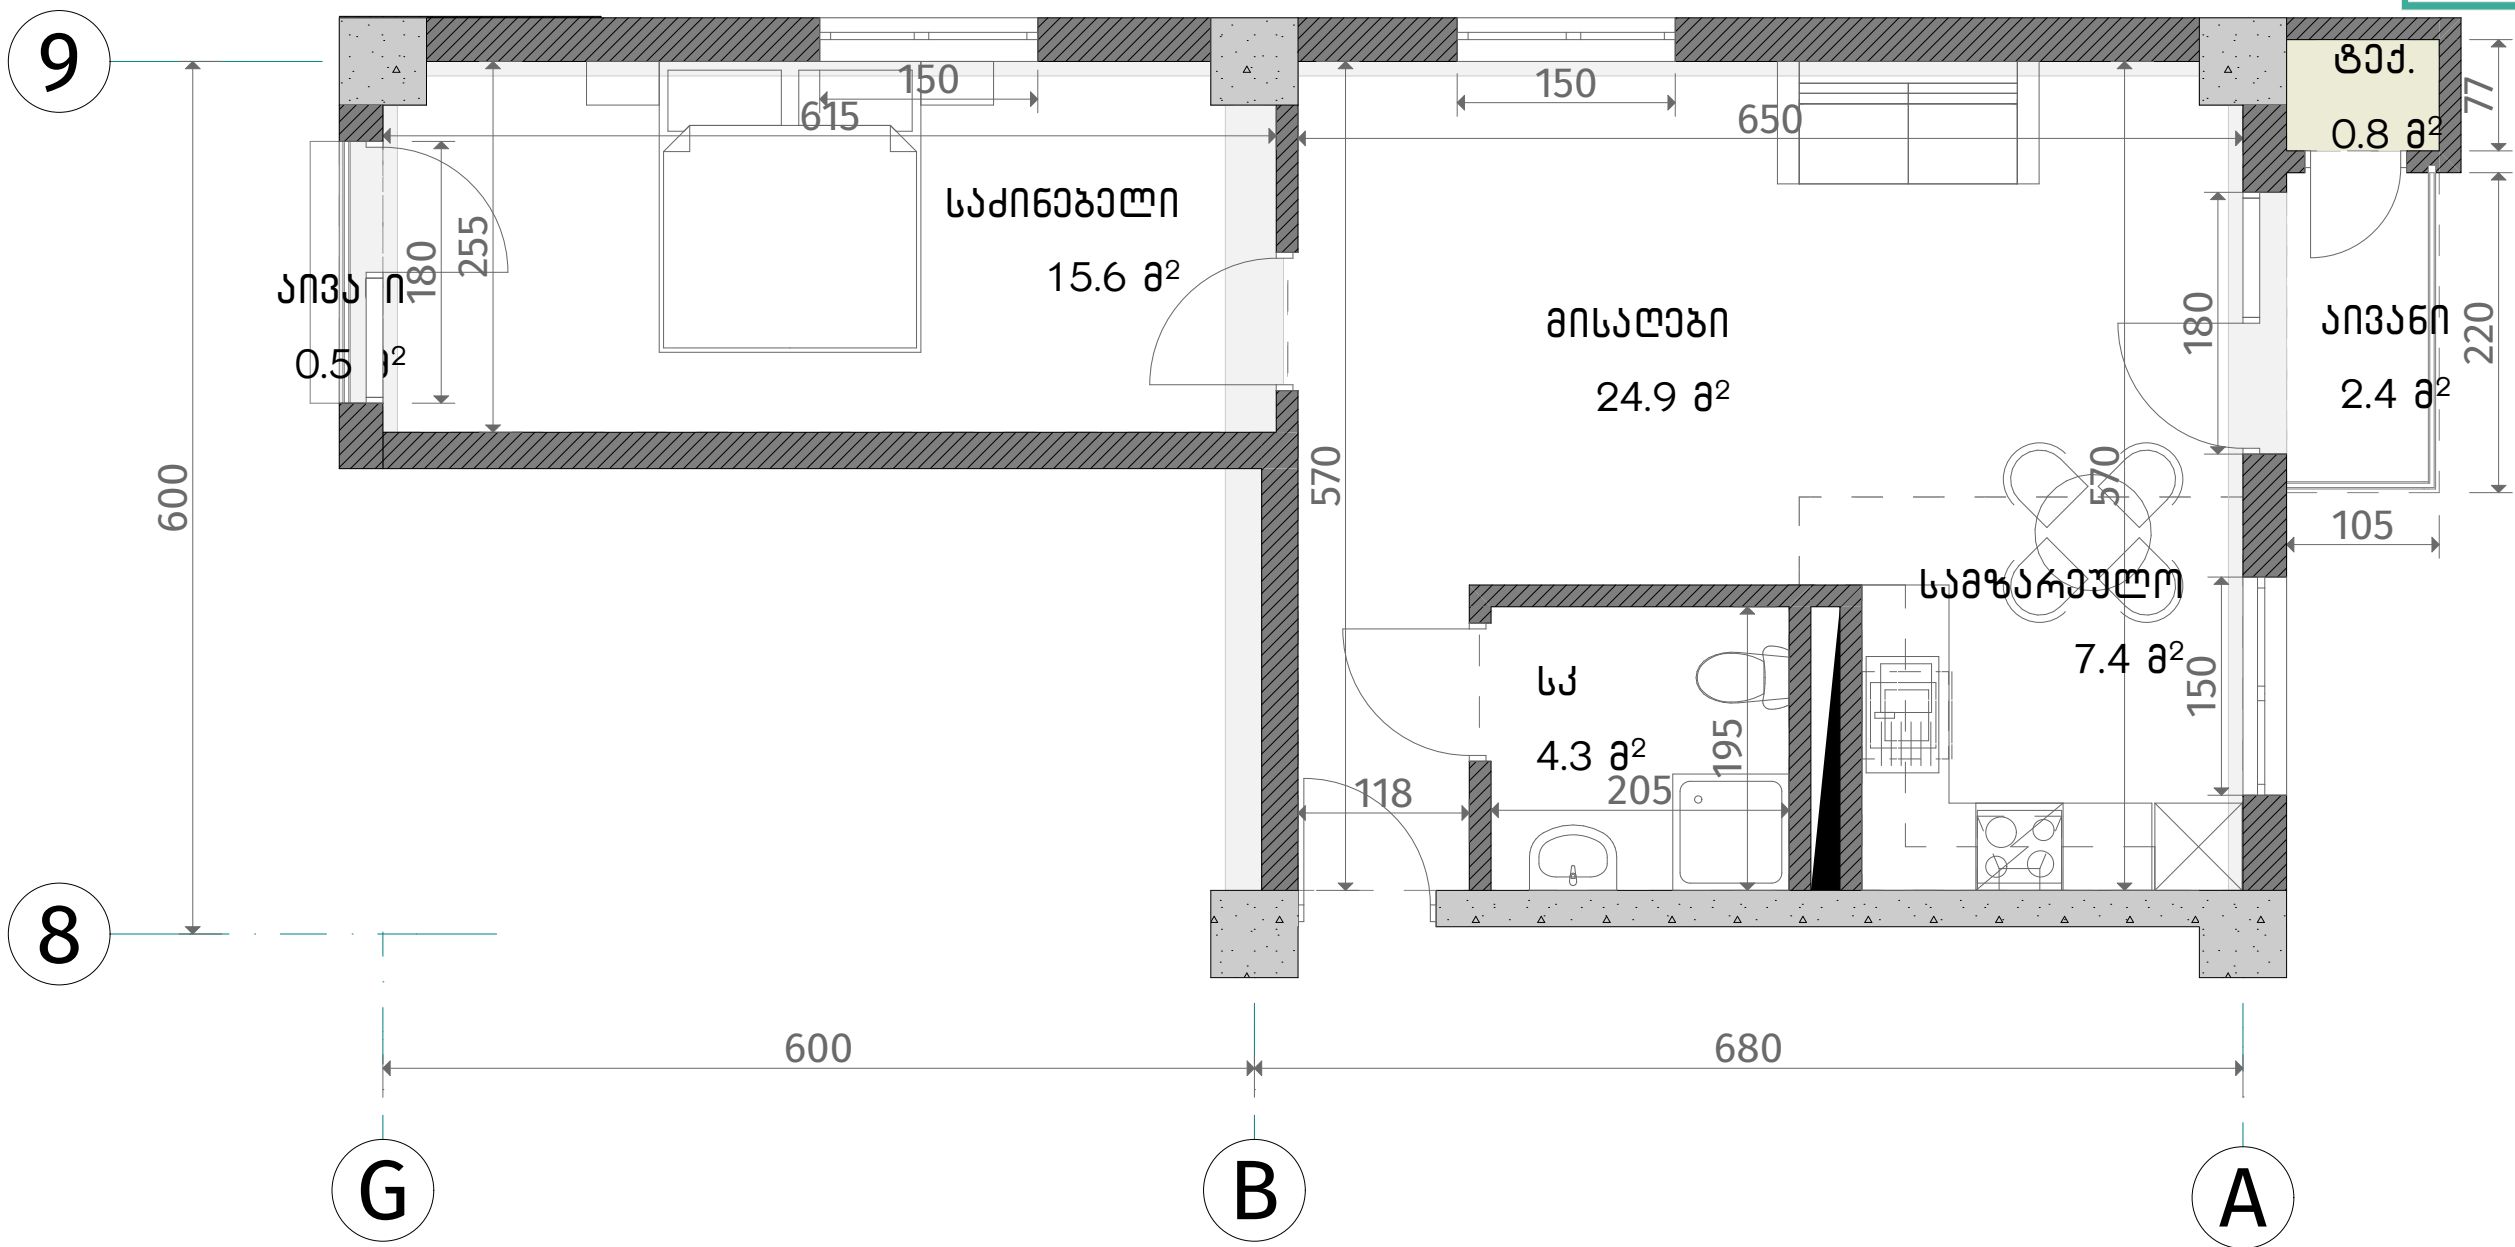


